


多面的機能支払交付金 実施区域位置図 小境農地保全対策委員会



協定の対象となる資源	
	農用地
	開水路
	パイプライン
	農道
	ため池
	遊休農地
	ポンプ室

多面的機能支払交付金 実施区域位置図 小境農地保全対策委員会

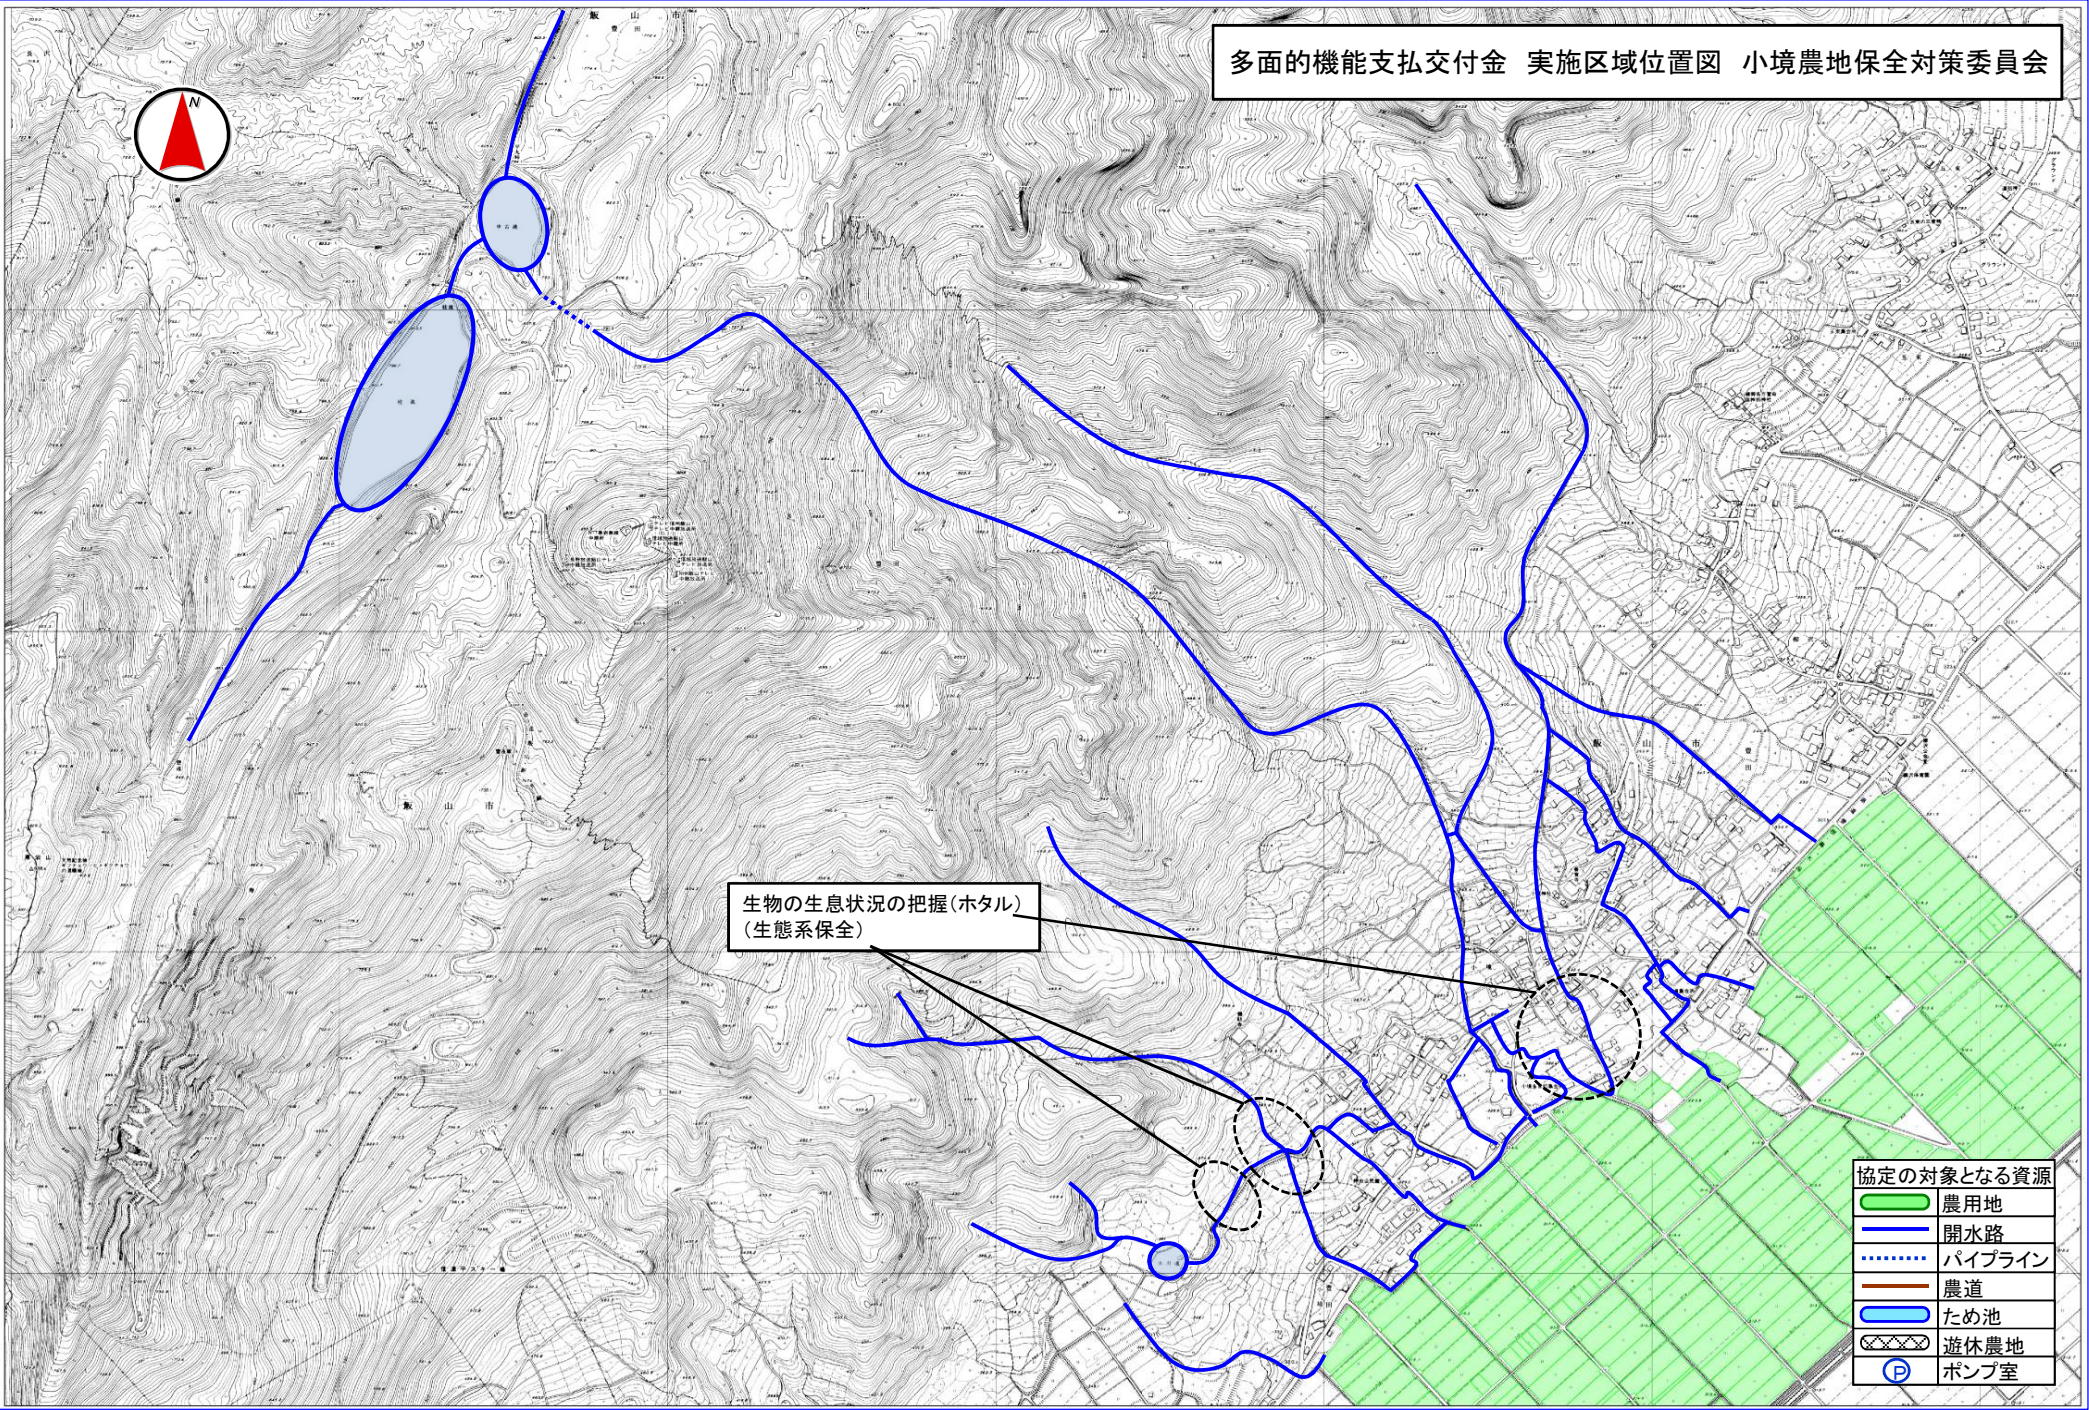