


別紙 施設の長寿命化のための対象区域、対象施設  
活動組織名：天神堂環境活動

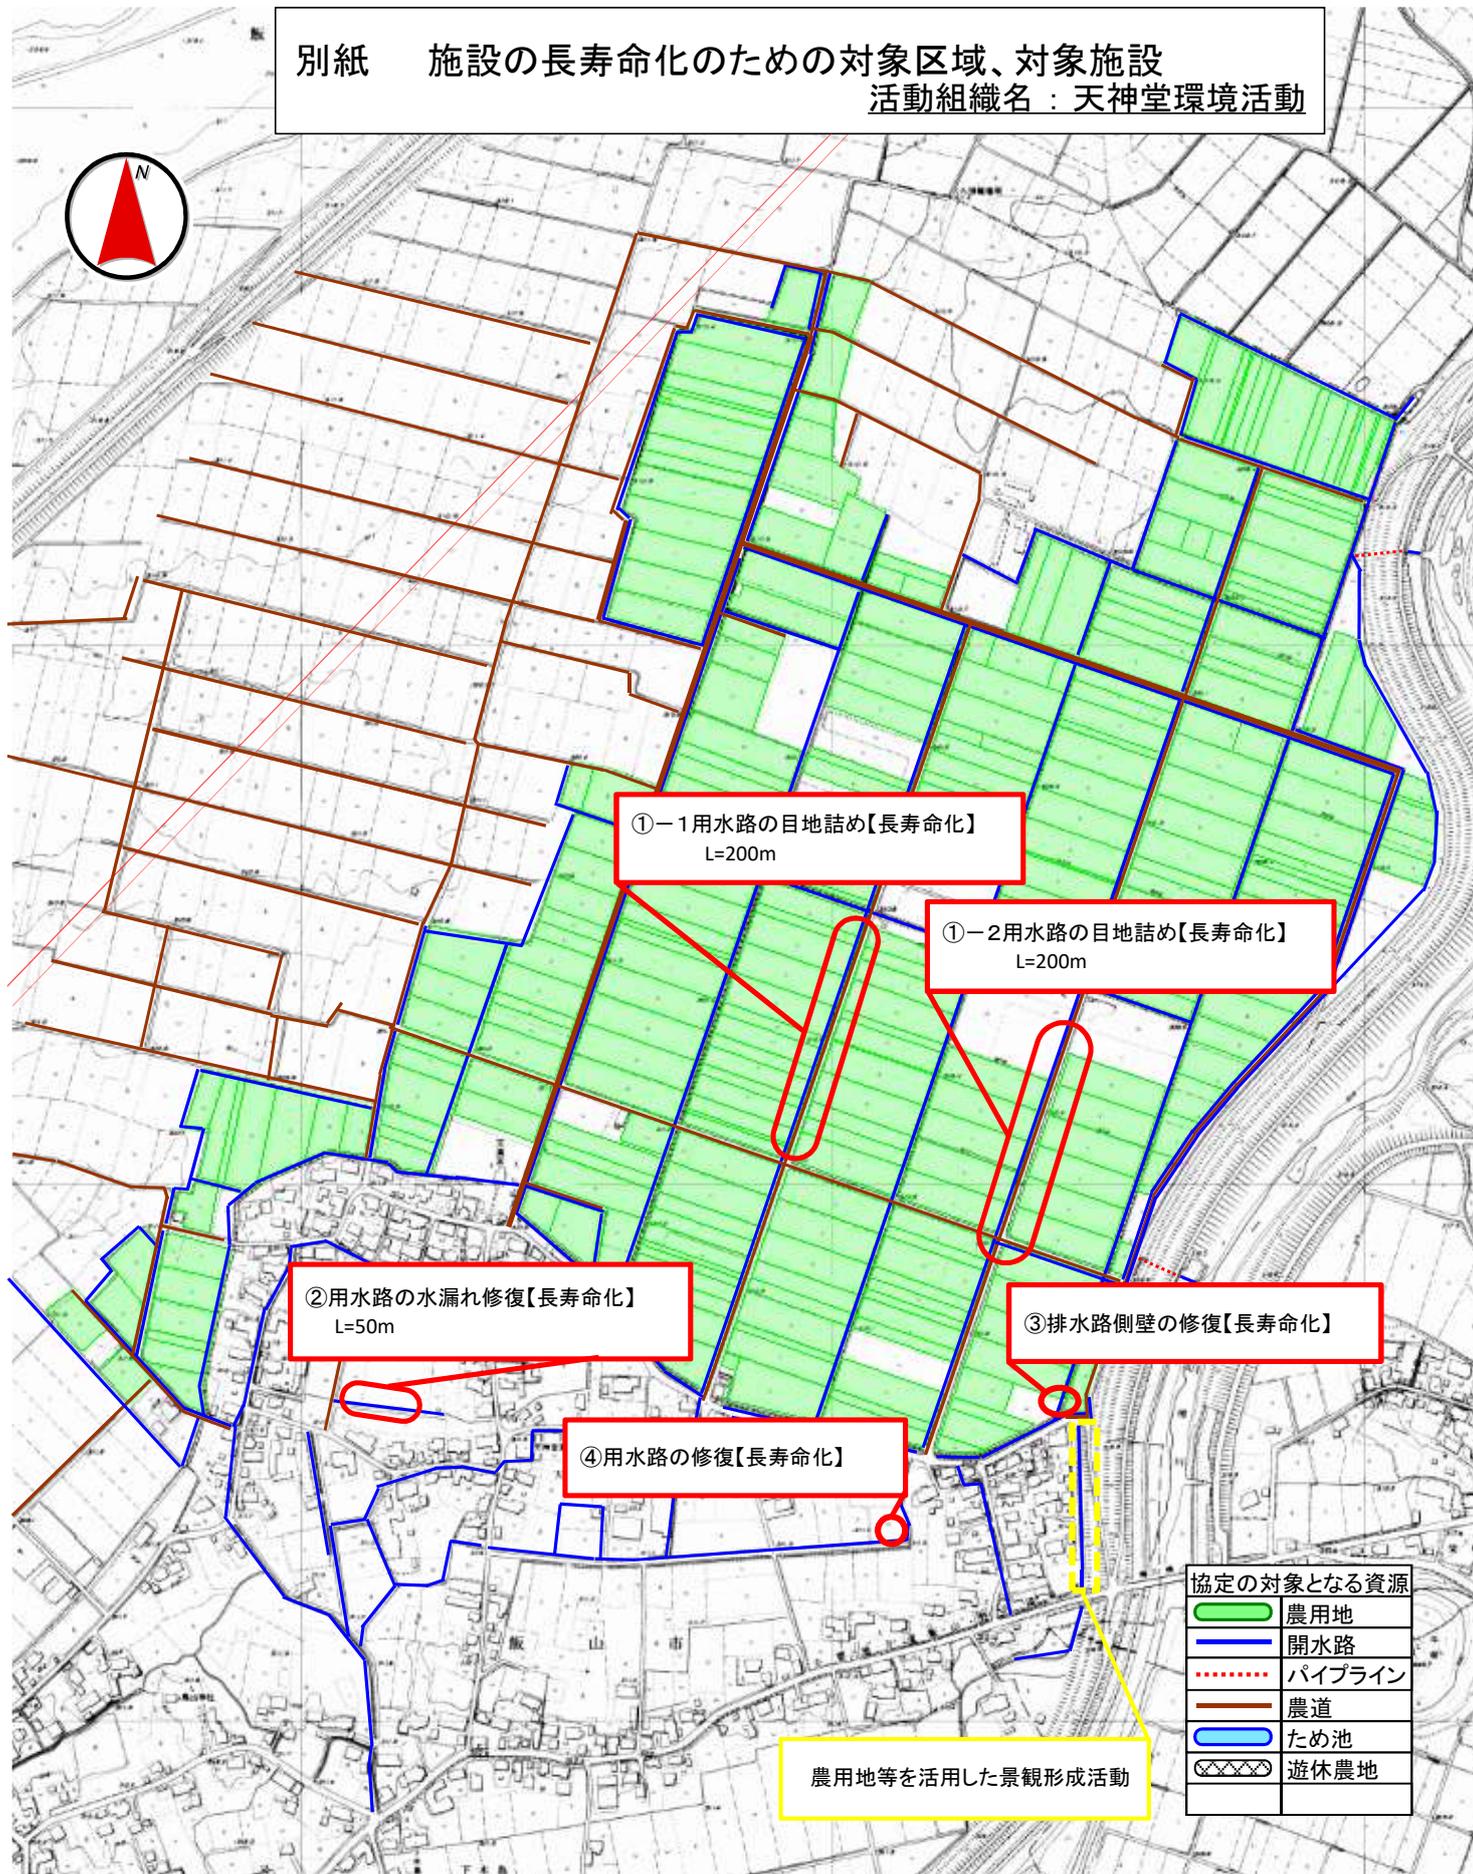

①-1用水路の目地詰め【長寿命化】  
L=200m

①-2用水路の目地詰め【長寿命化】  
L=200m

②用水路の水漏れ修復【長寿命化】  
L=50m


③排水路側壁の修復【長寿命化】

④用水路の修復【長寿命化】

農用地等を活用した景観形成活動

協定の対象となる資源	
	農用地
	開水路
	パイプライン
	農道
	ため池
	遊休農地

別紙 施設の長寿命化のための対象区域、対象施設  
 活動組織名：天神堂環境活動

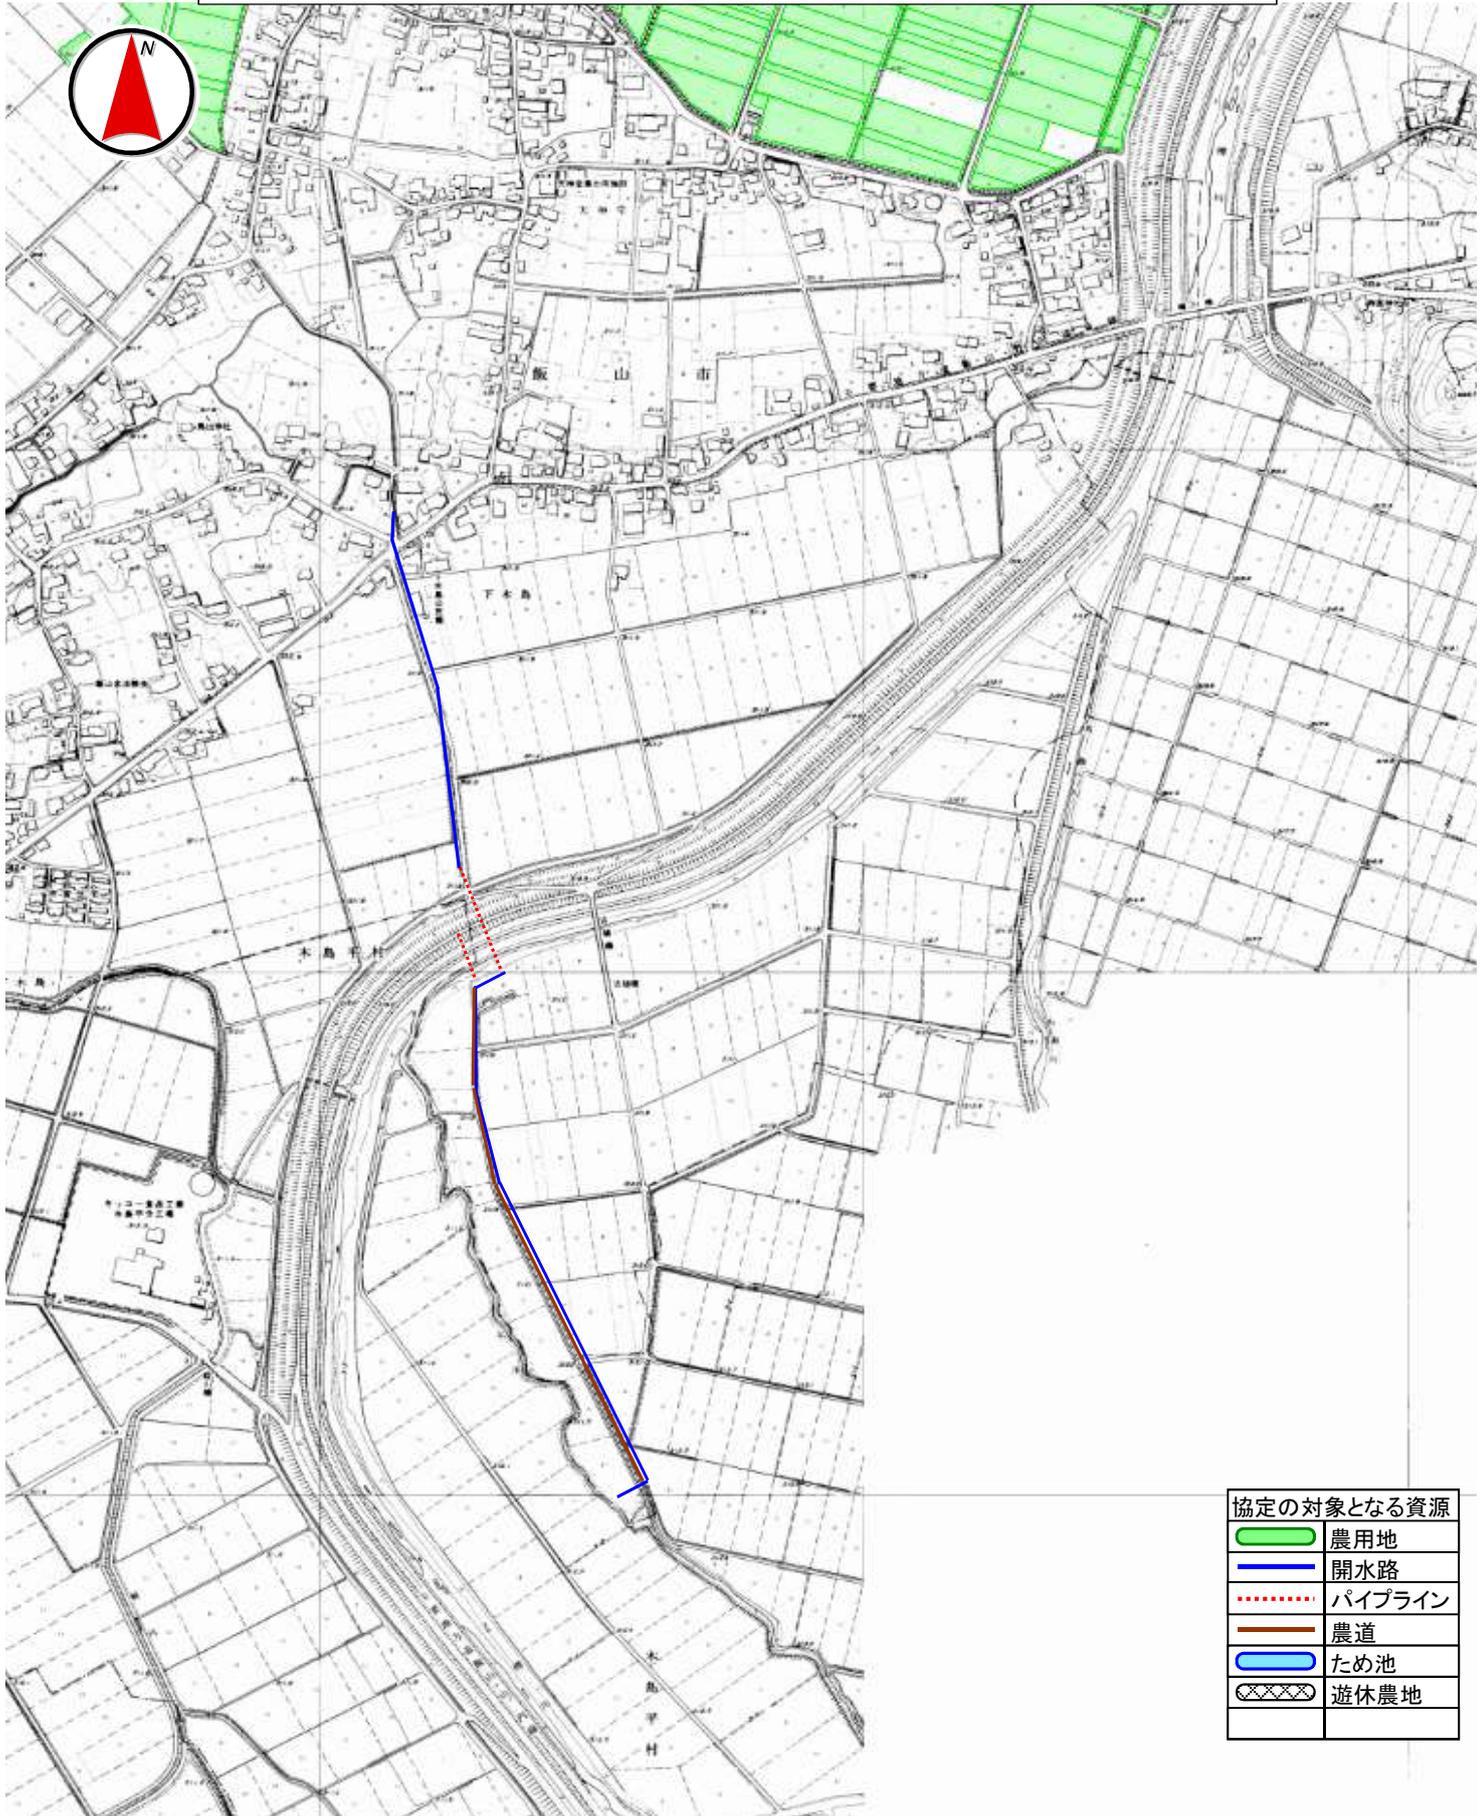

協定の対象となる資源	
	農用地
	開水路
	パイプライン
	農道
	ため池
	遊休農地