


■ 1号事業（多面支払）


□ 2号事業（中山間直払）

□ 3号事業（環境直払）

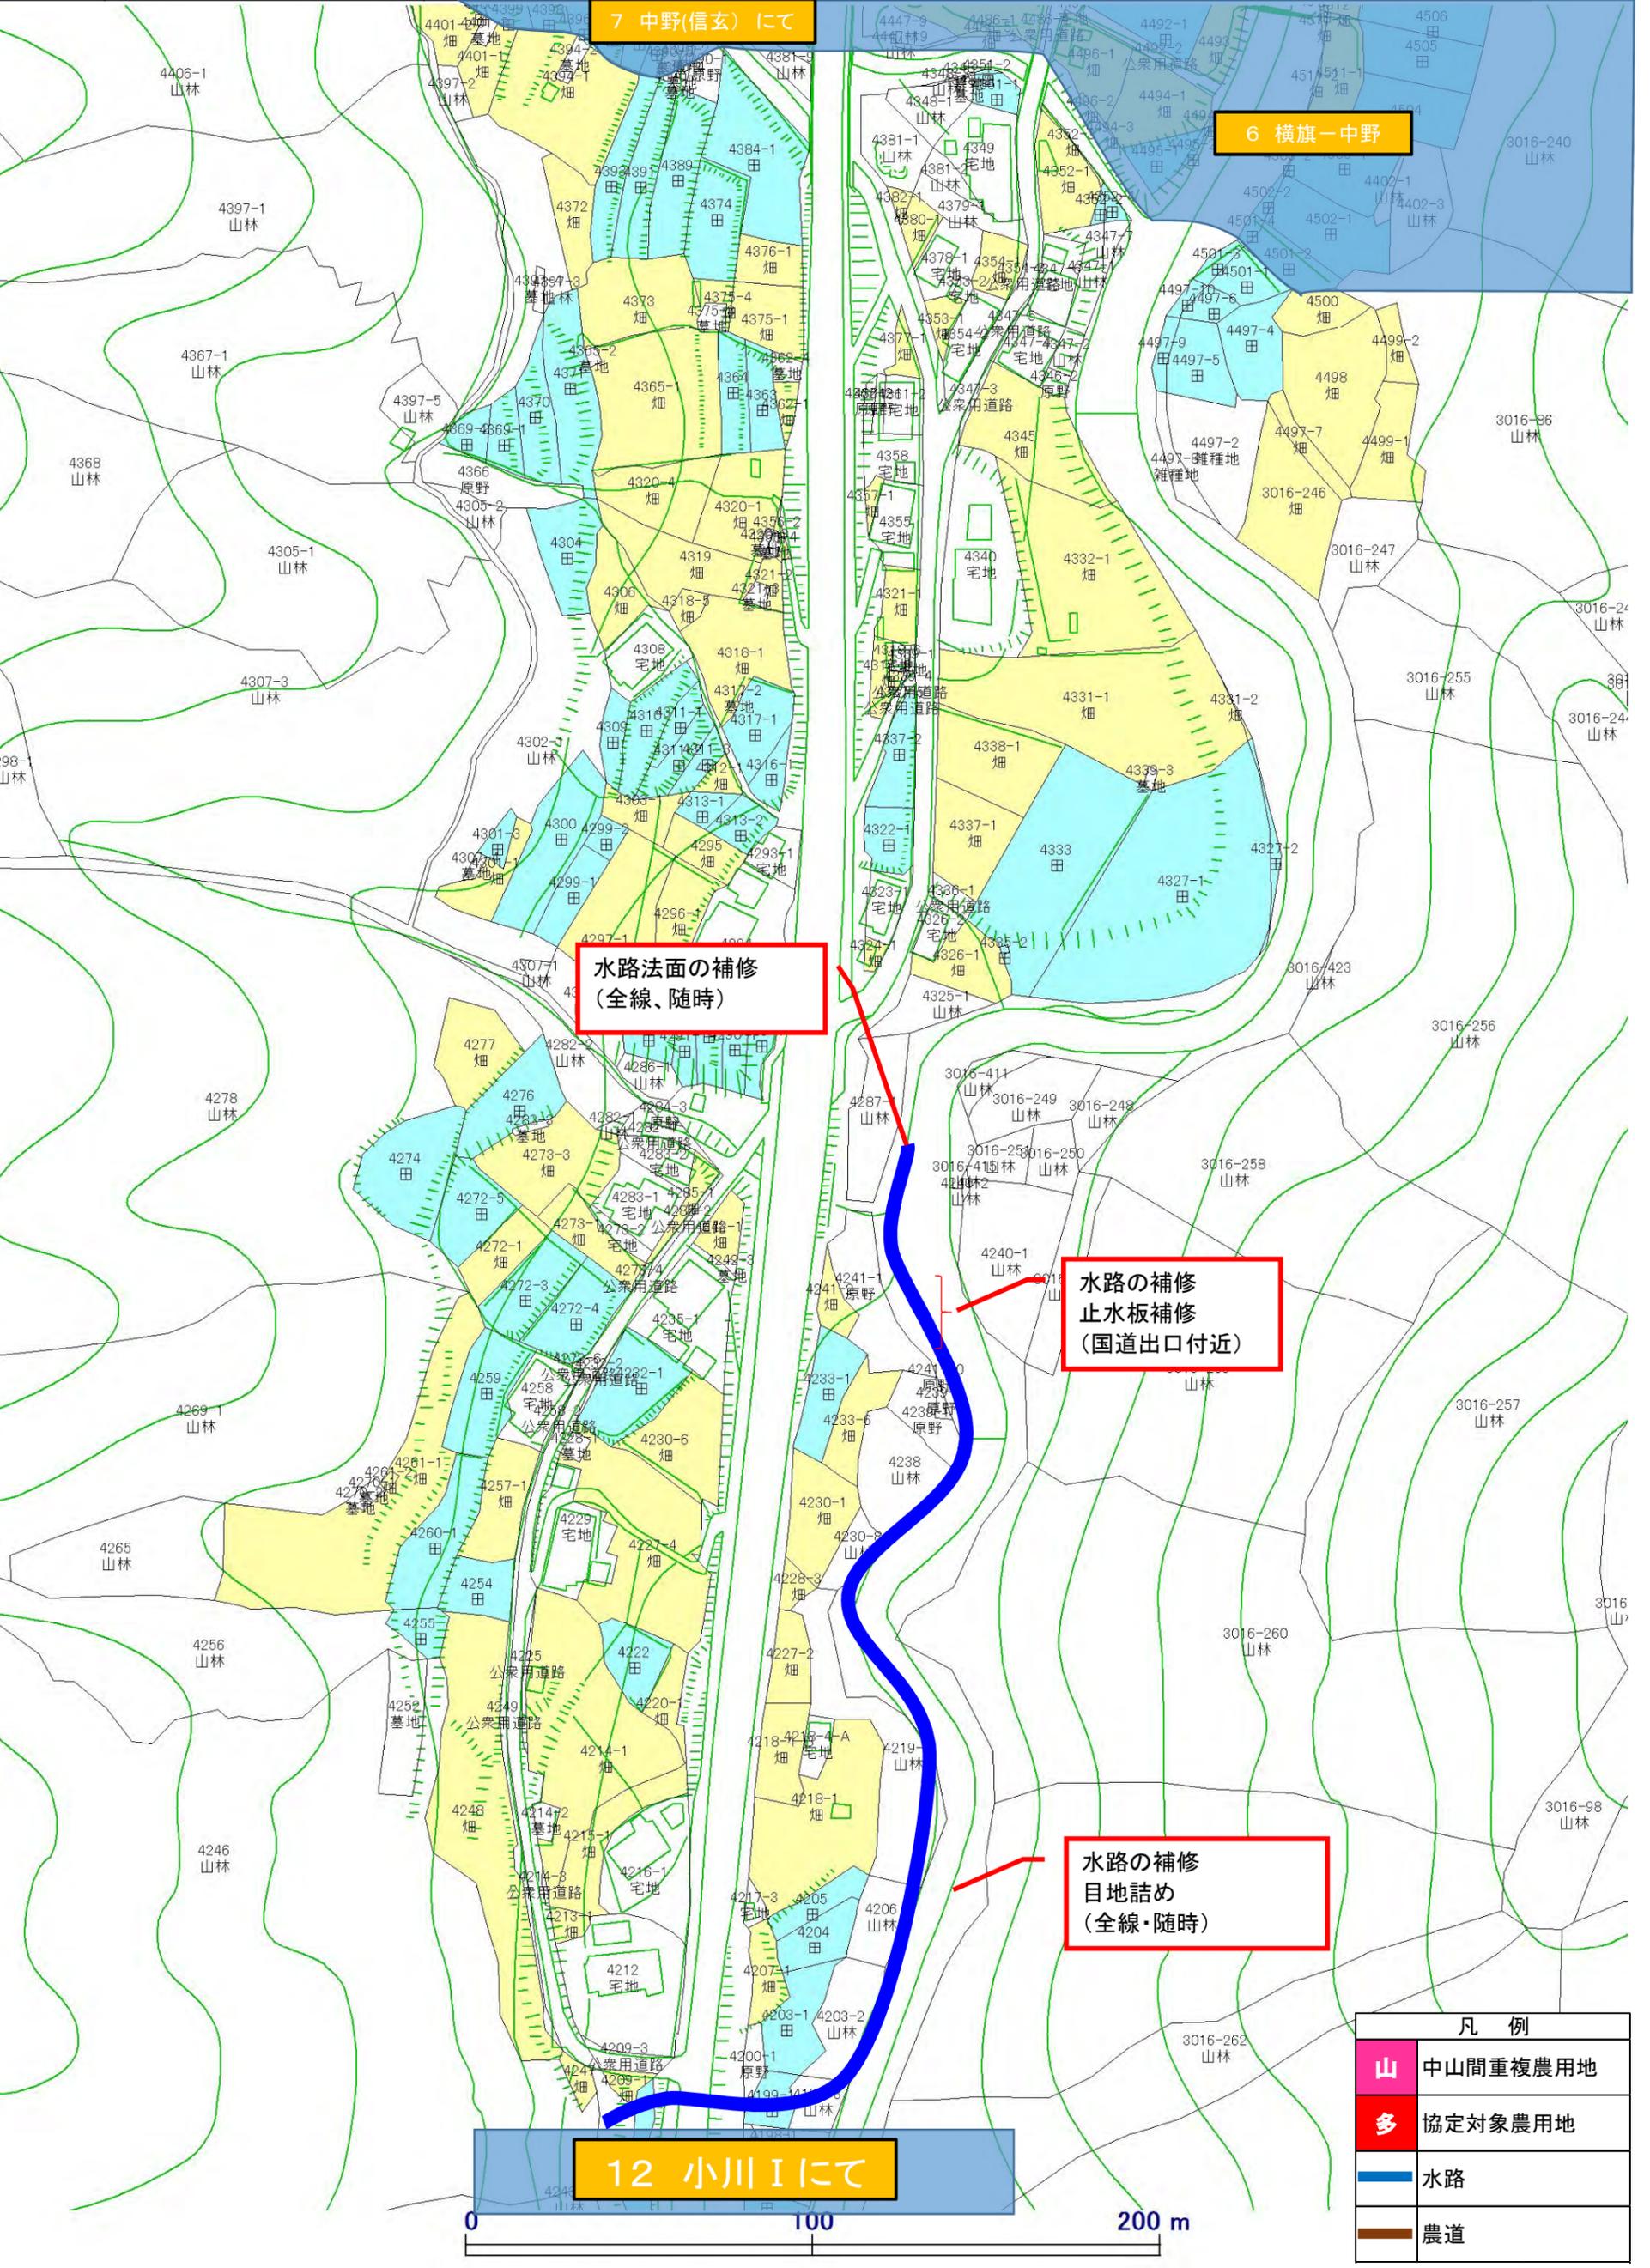

凡 例	
山	中山間重複農用地
多	協定対象農用地
—	水路
—	農道

■ 1号事業 (多面支払) □ 2号事業 (中山間直払) □ 3号事業 (環境直払)

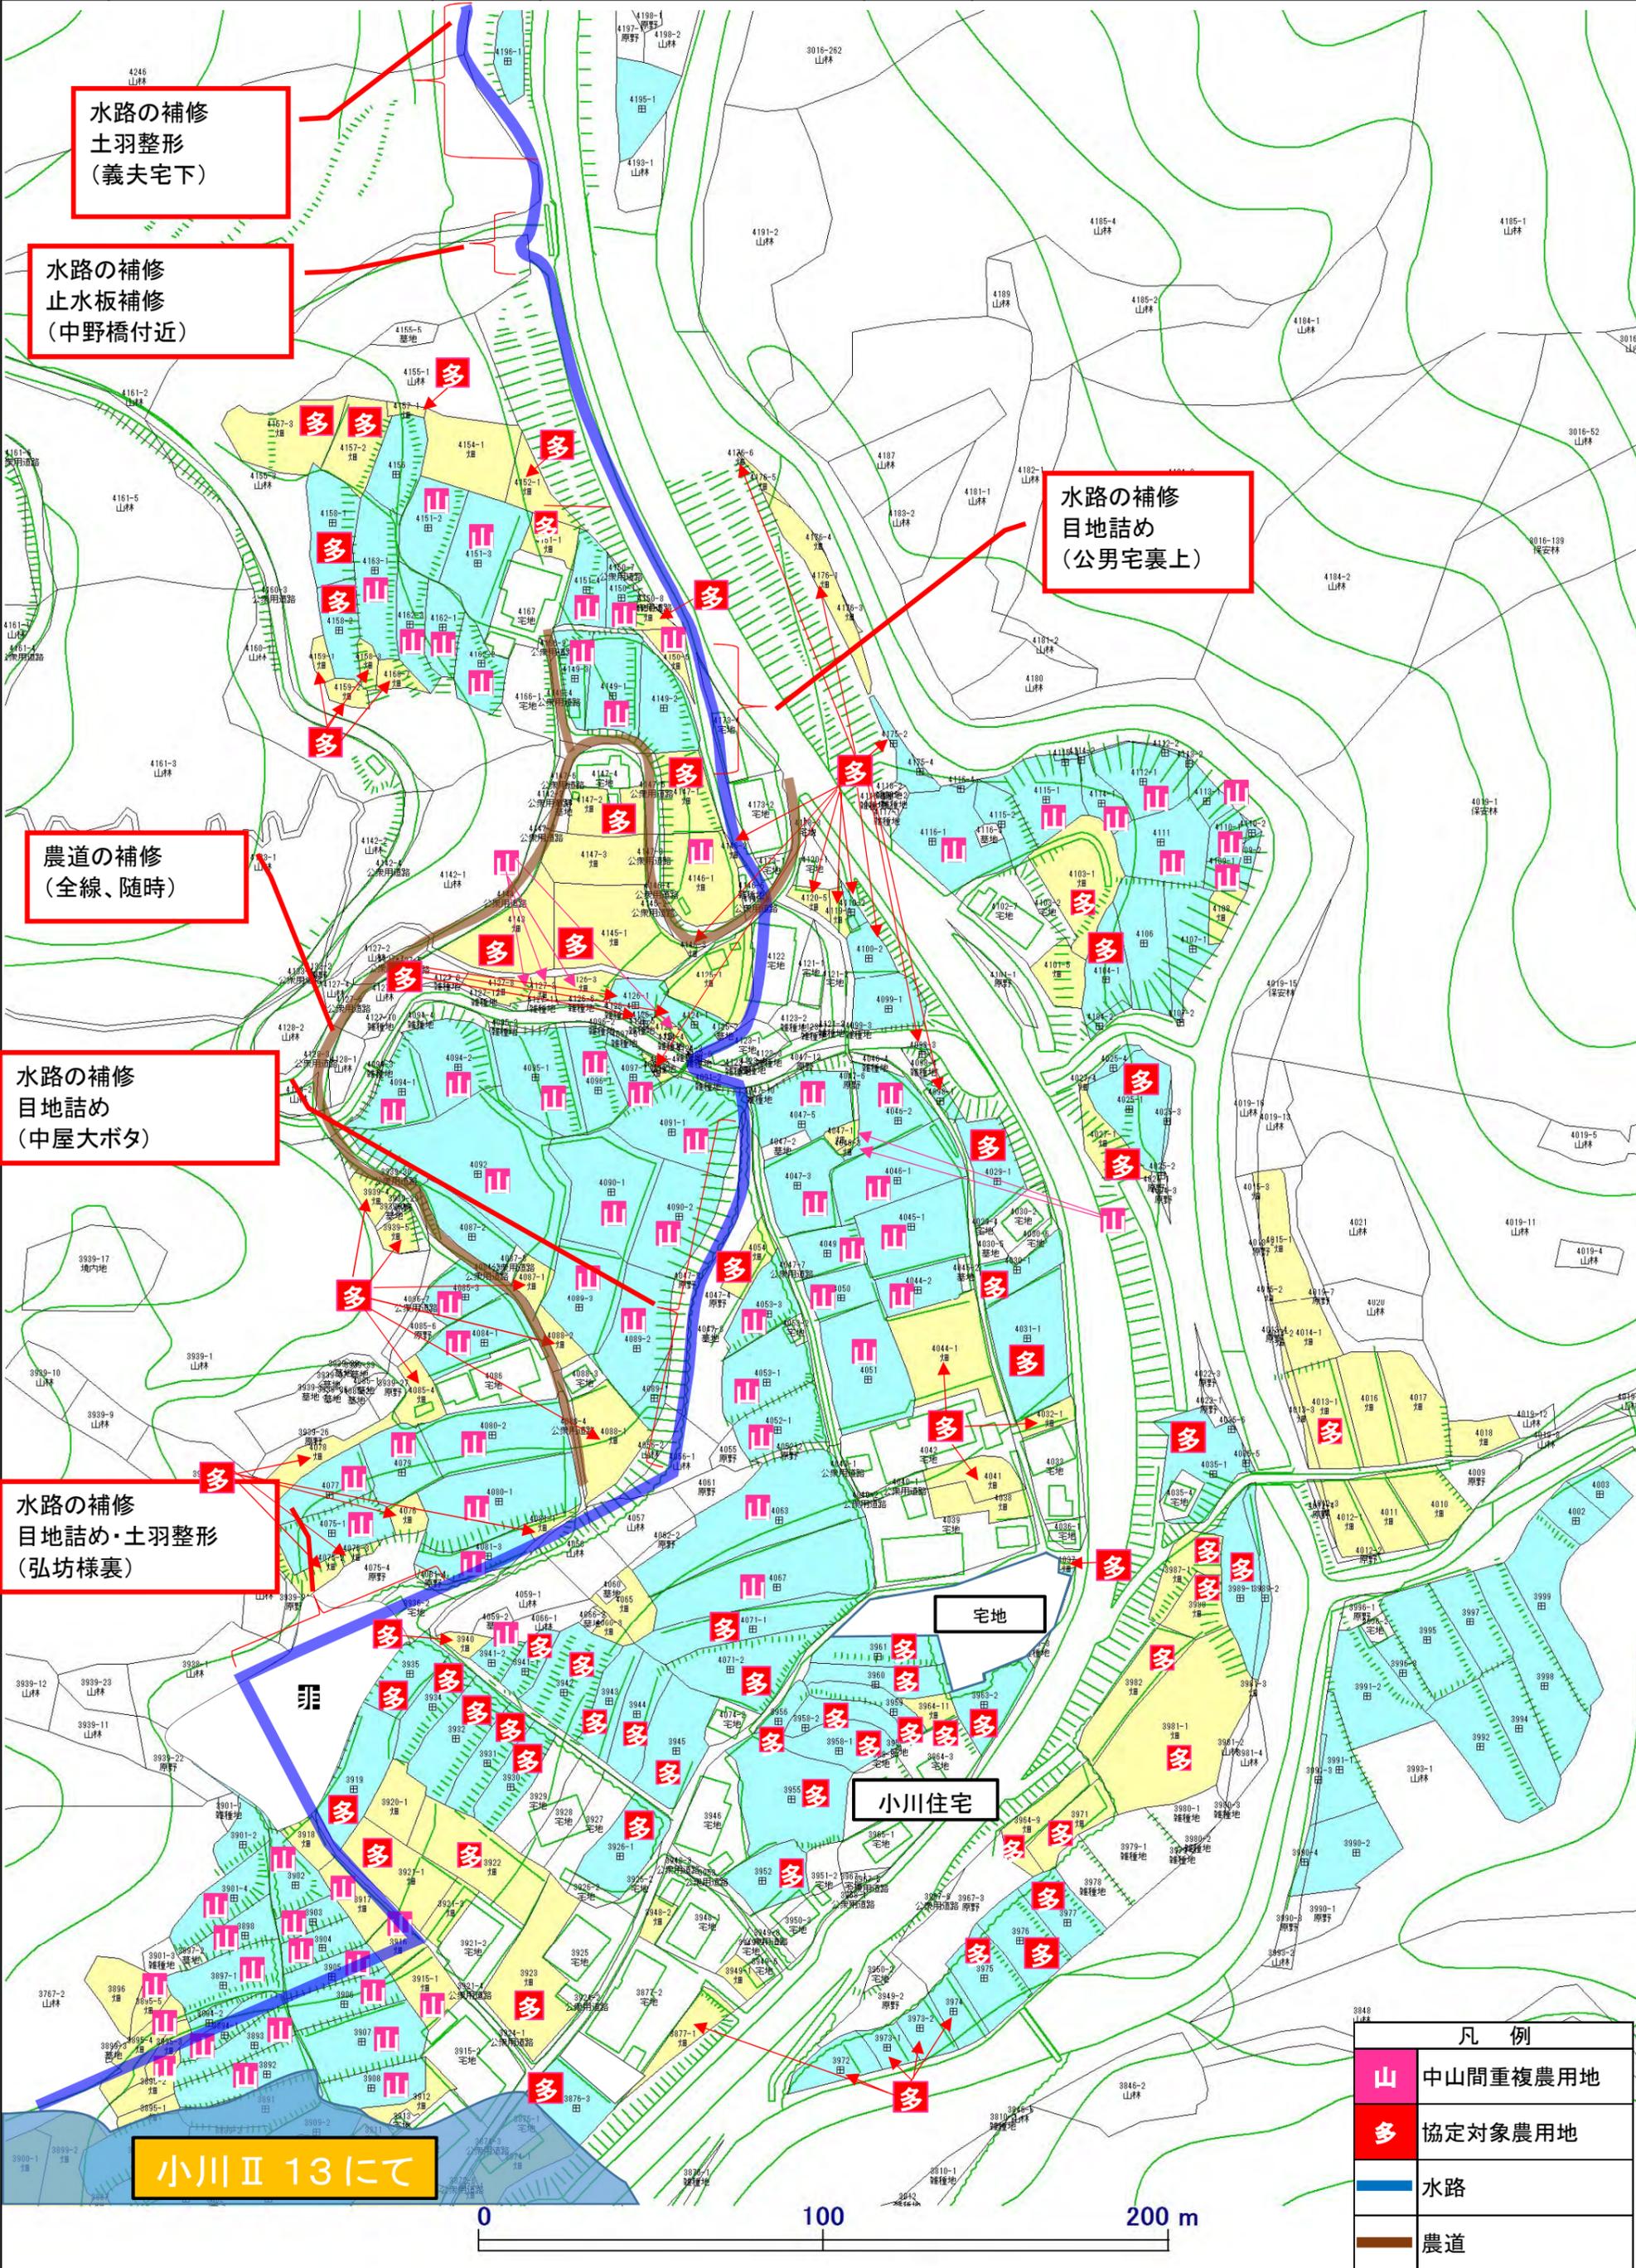

水路の補修
土羽整形
(義夫宅下)

水路の補修
止水板補修
(中野橋付近)

水路の補修
目地詰め
(公男宅裏上)

農道の補修
(全線、随時)

水路の補修
目地詰め
(中屋大ボタ)

水路の補修
目地詰め・土羽整形
(弘坊様裏)

小川Ⅱ 13にて

凡例	
山	中山間重複農用地
多	協定対象農用地
— (blue line)	水路
— (brown line)	農道

(別添1)

実施区域位置図

組織名称：小川 集落

■ 1号事業 (多面支払)

□ 2号事業 (中山間直払)

□ 3号事業 (環境直払)

