



別添1 実施区域位置図 (1)
(対象農用地)

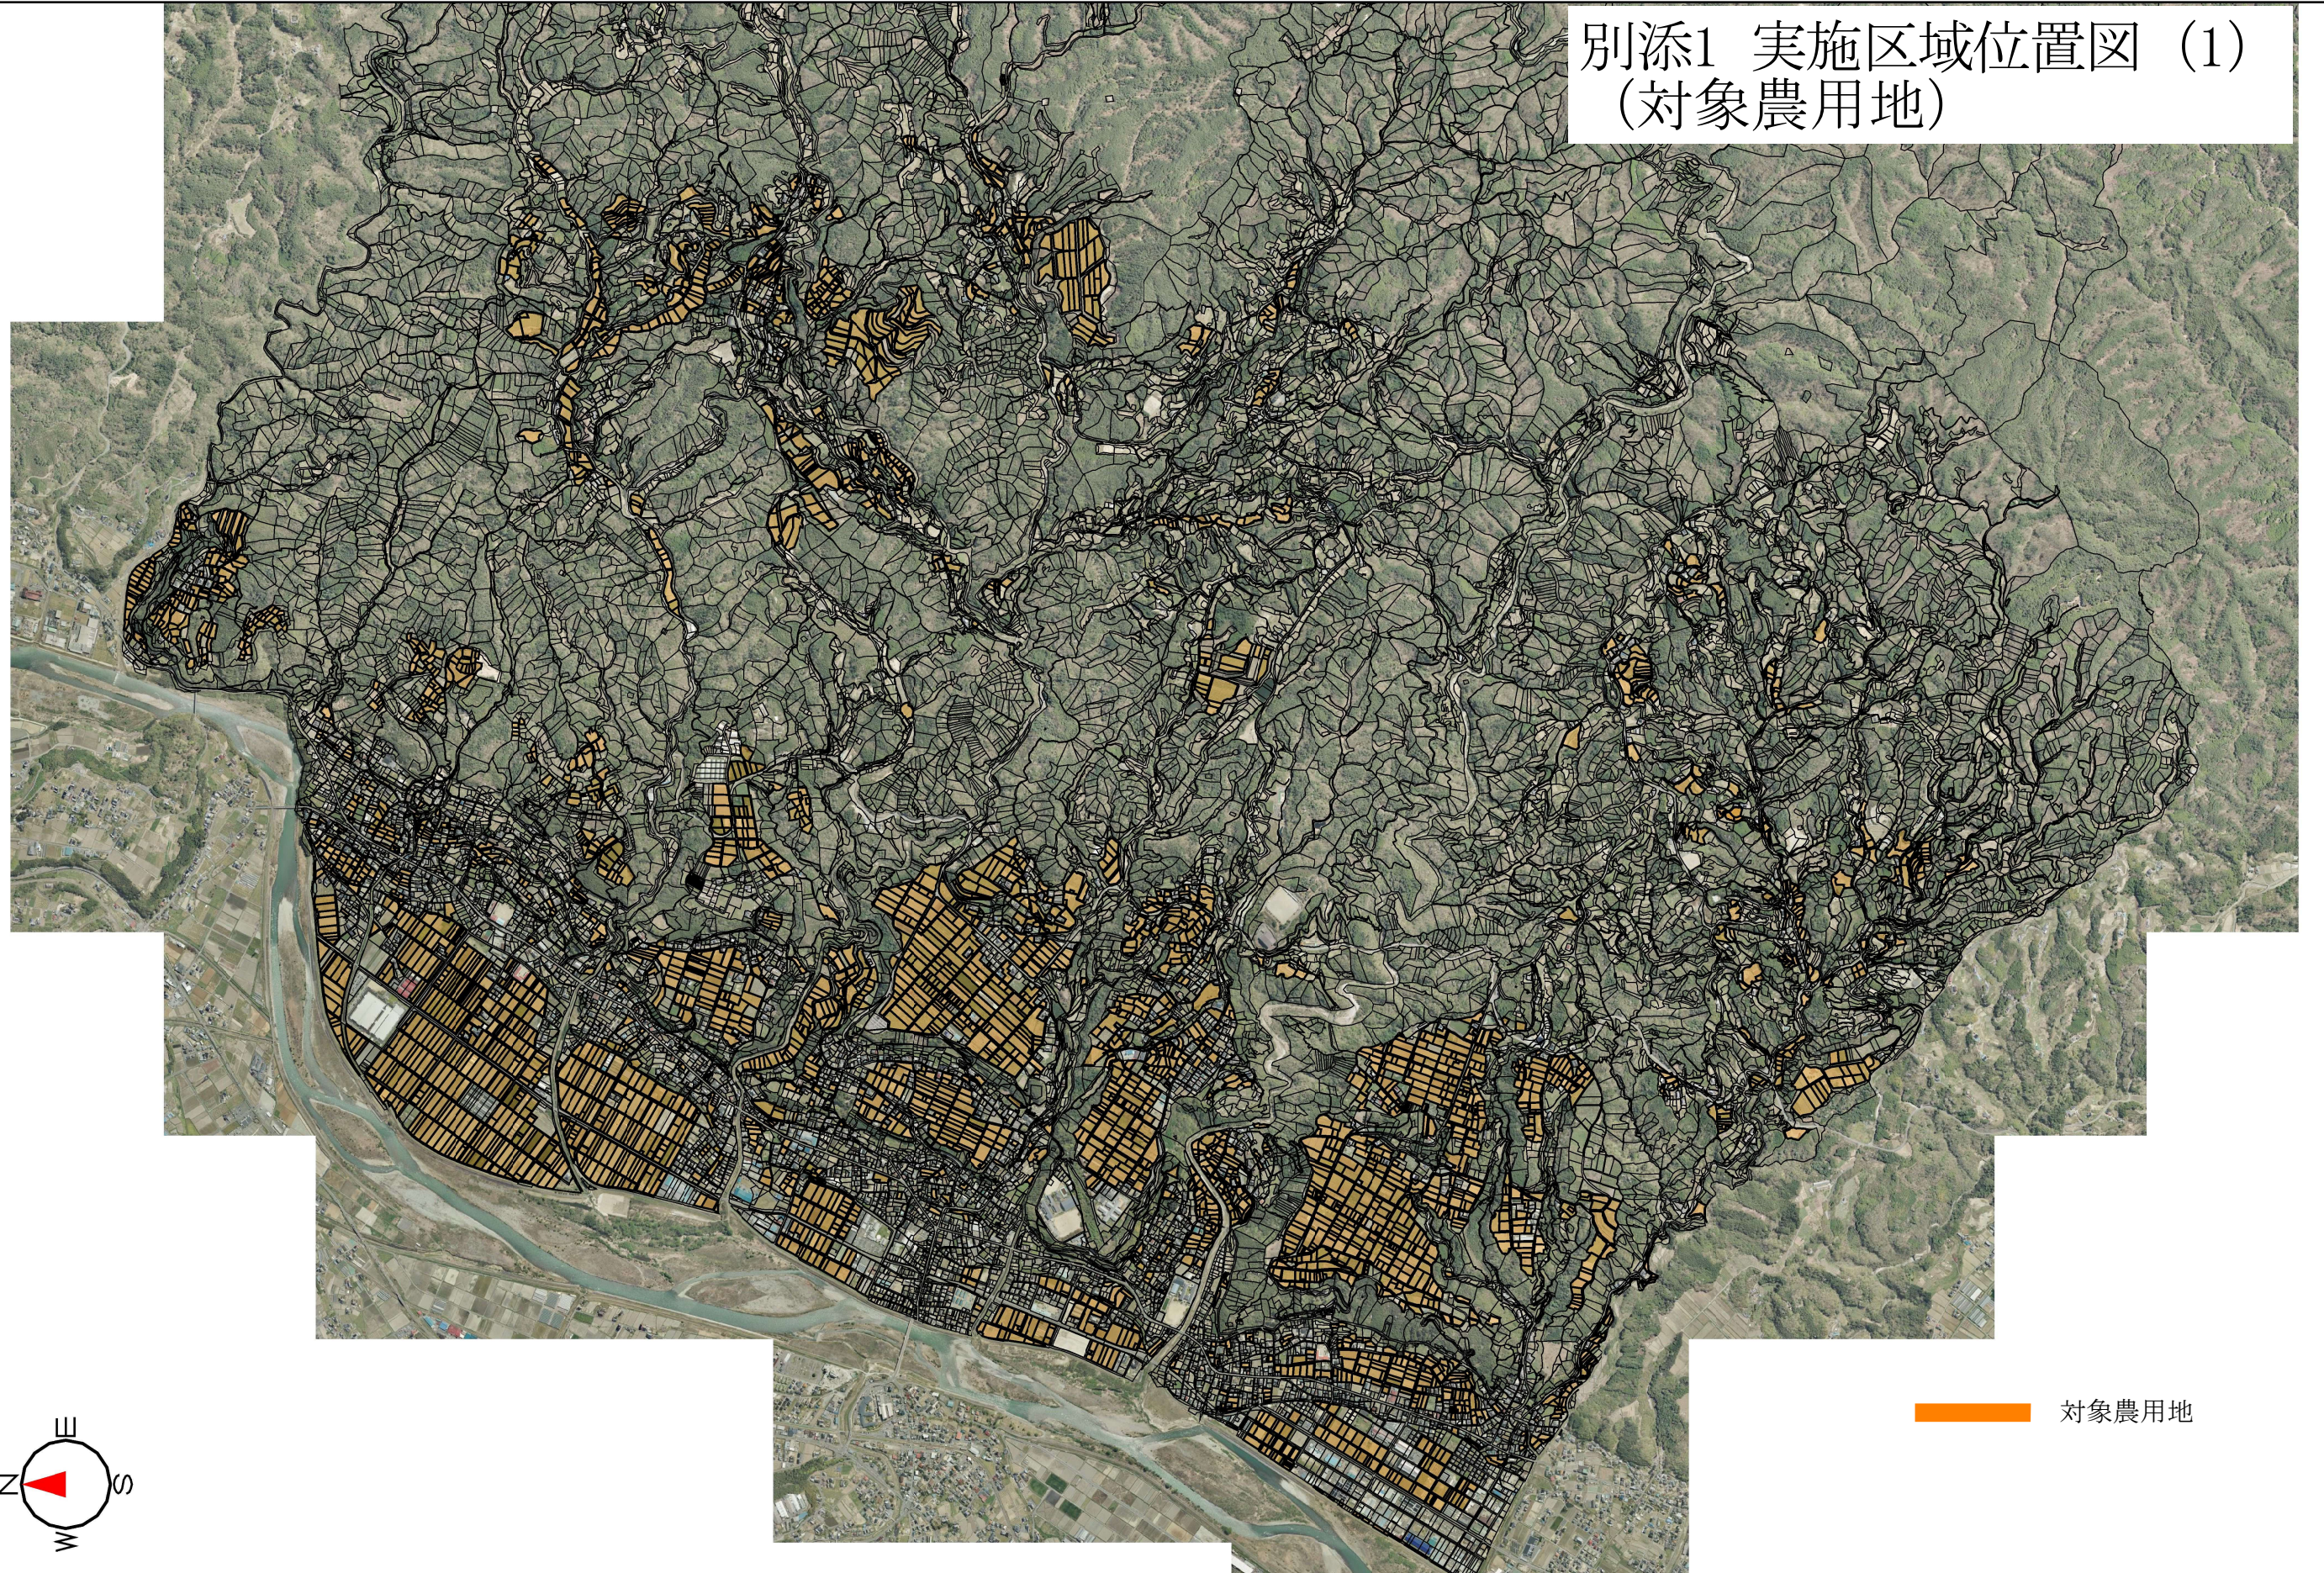


対象農用地

0 1km
1:25,000

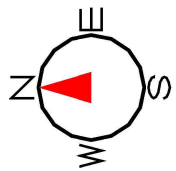

別添1 実施区域位置図 (2)
(主要な幹線水路ほか)

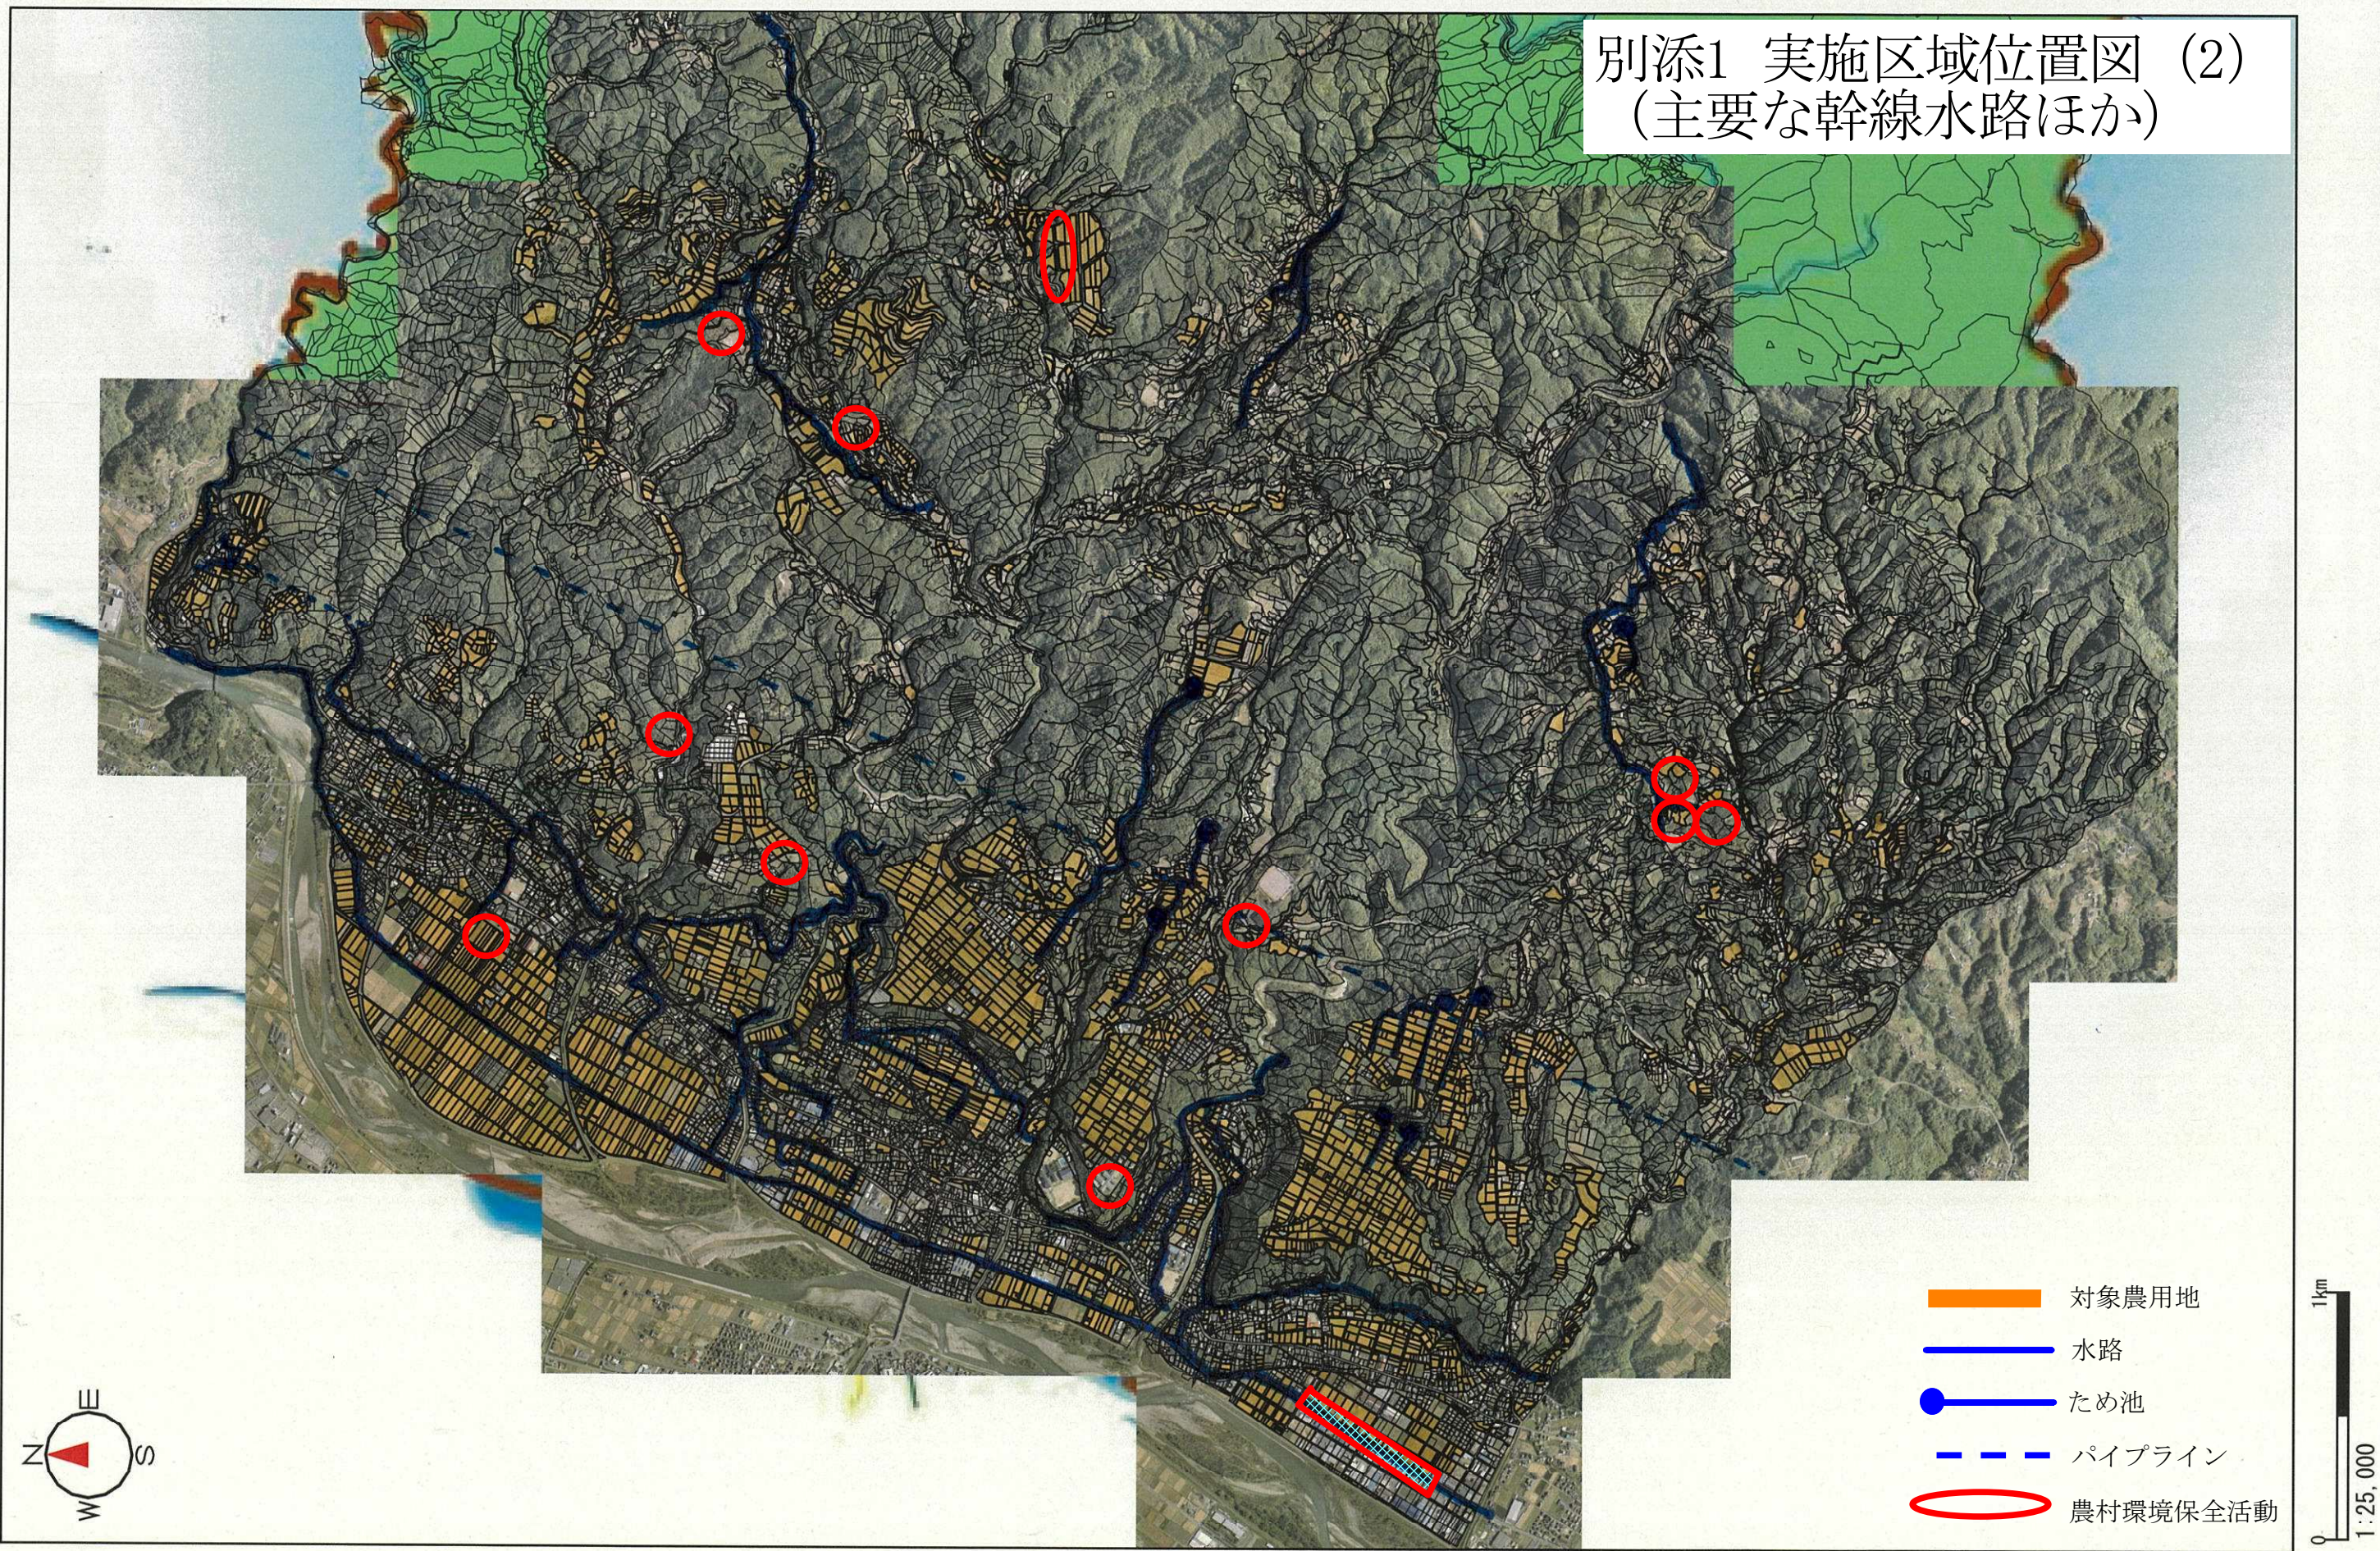

別添1 実施区域位置図 (3)
(主要な農道ほか)

