


別紙 認定対象区域図面


活動組織名：細野地区環境保全の会

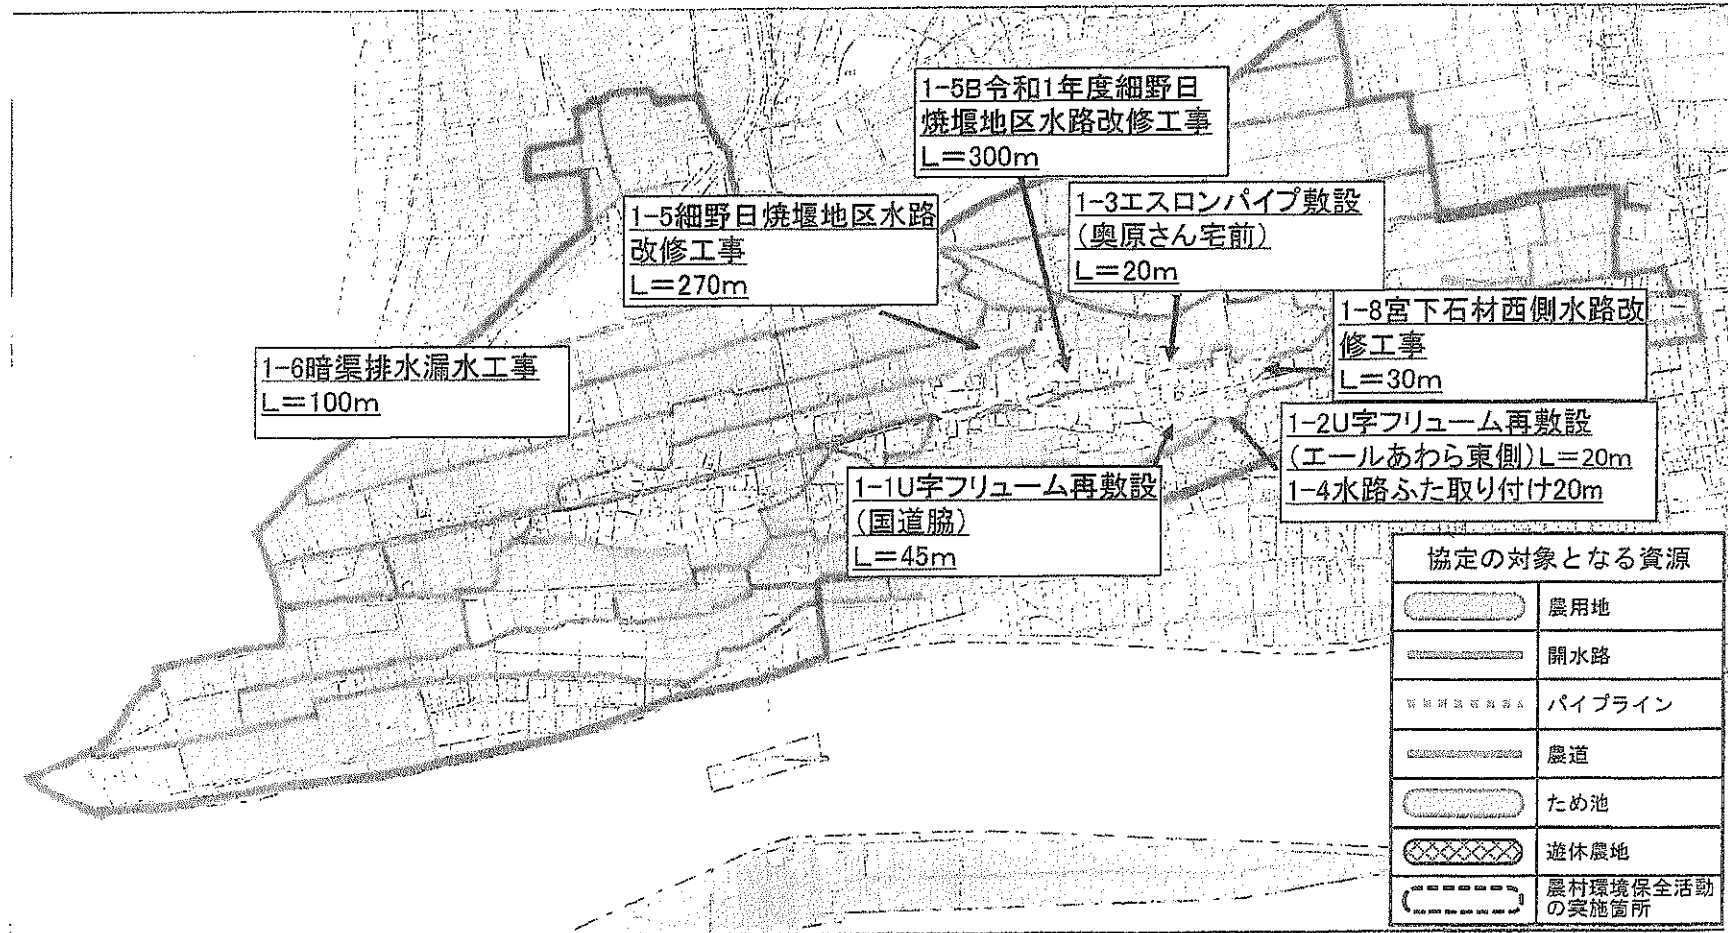

(別紙)

認定対象区域図面


組織名 : 鼠穴農地保全組合

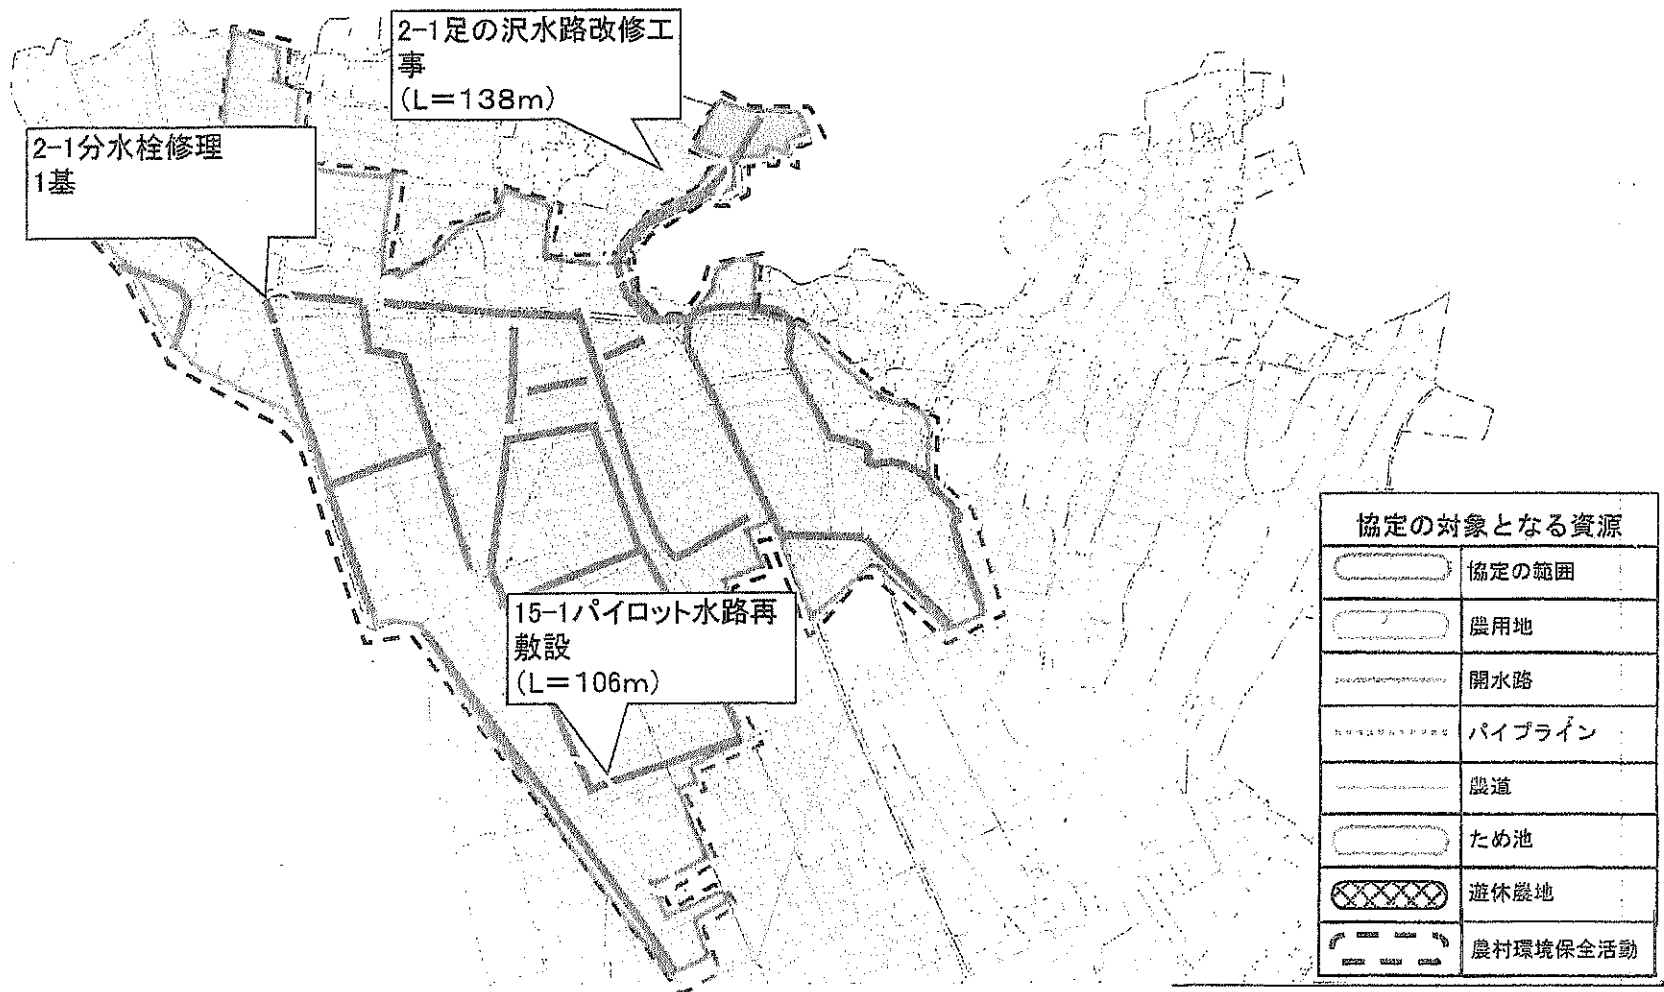

(別紙)

認定対象区域図面

組織名 : 南神戸地域農地・水・環境を守る会

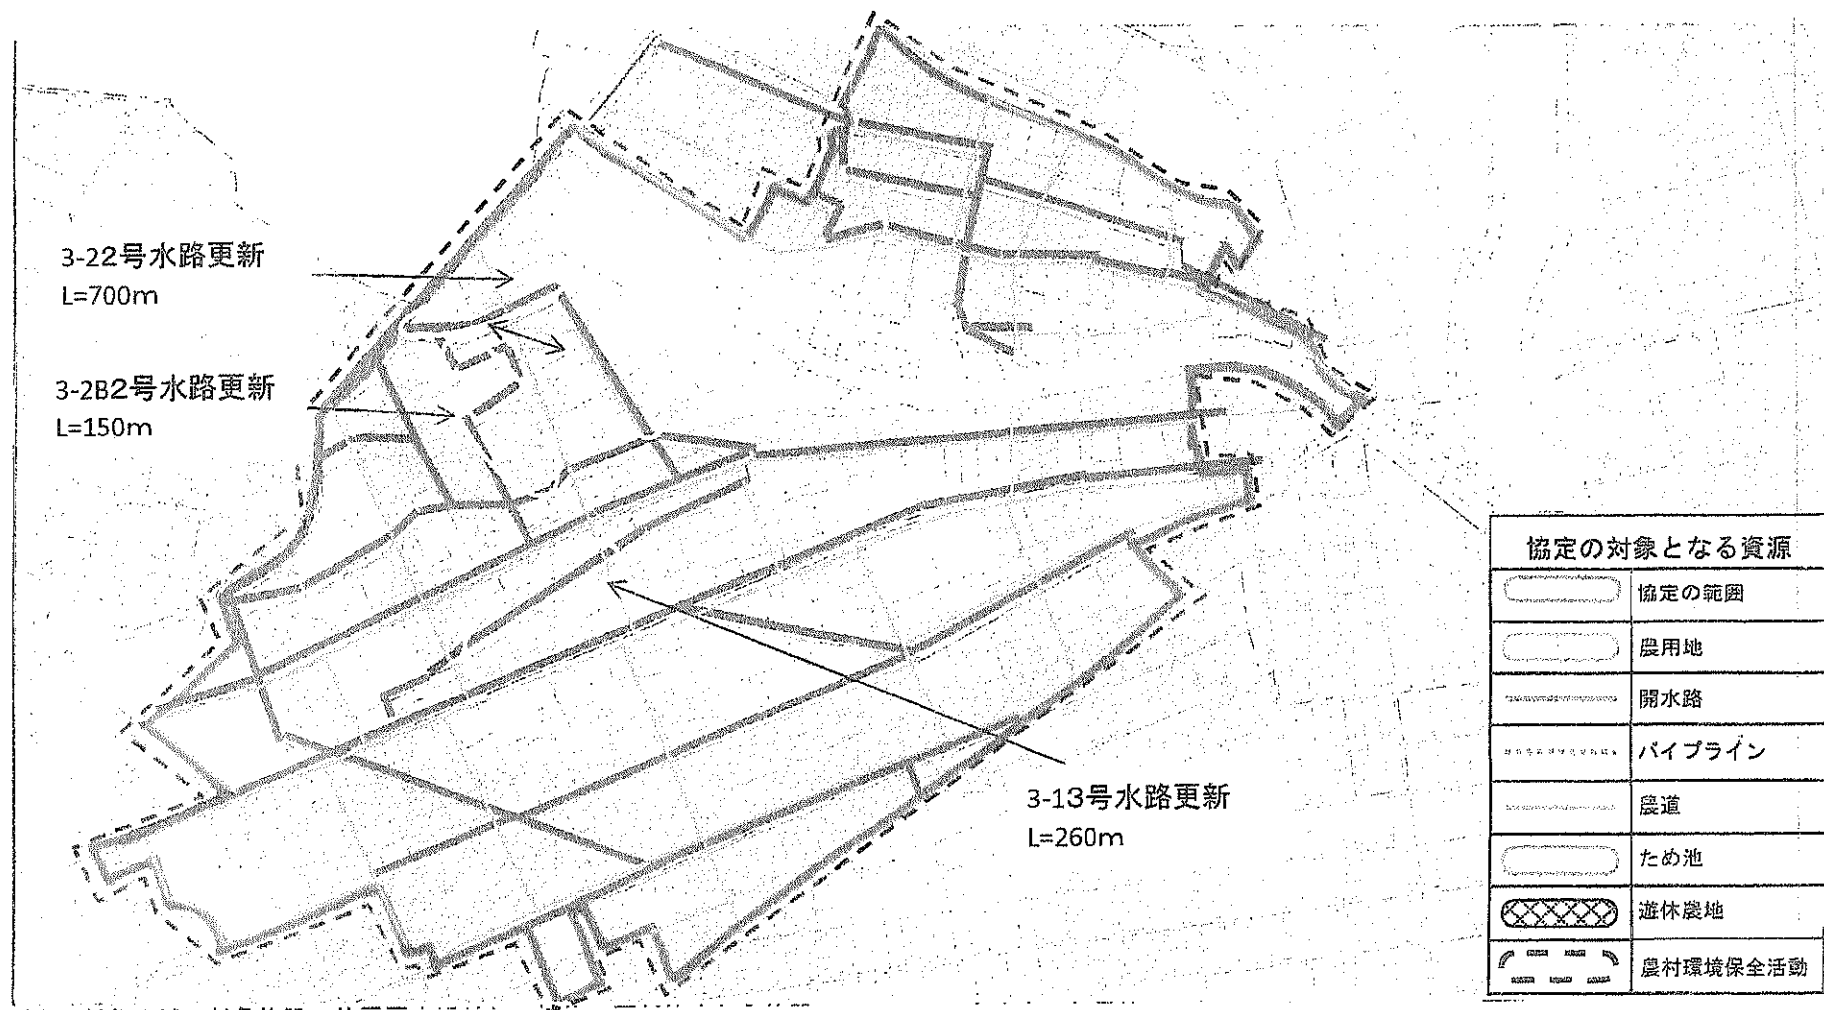


(別紙)

認定対象区域図面

組織名

神戸の里農地保全組合

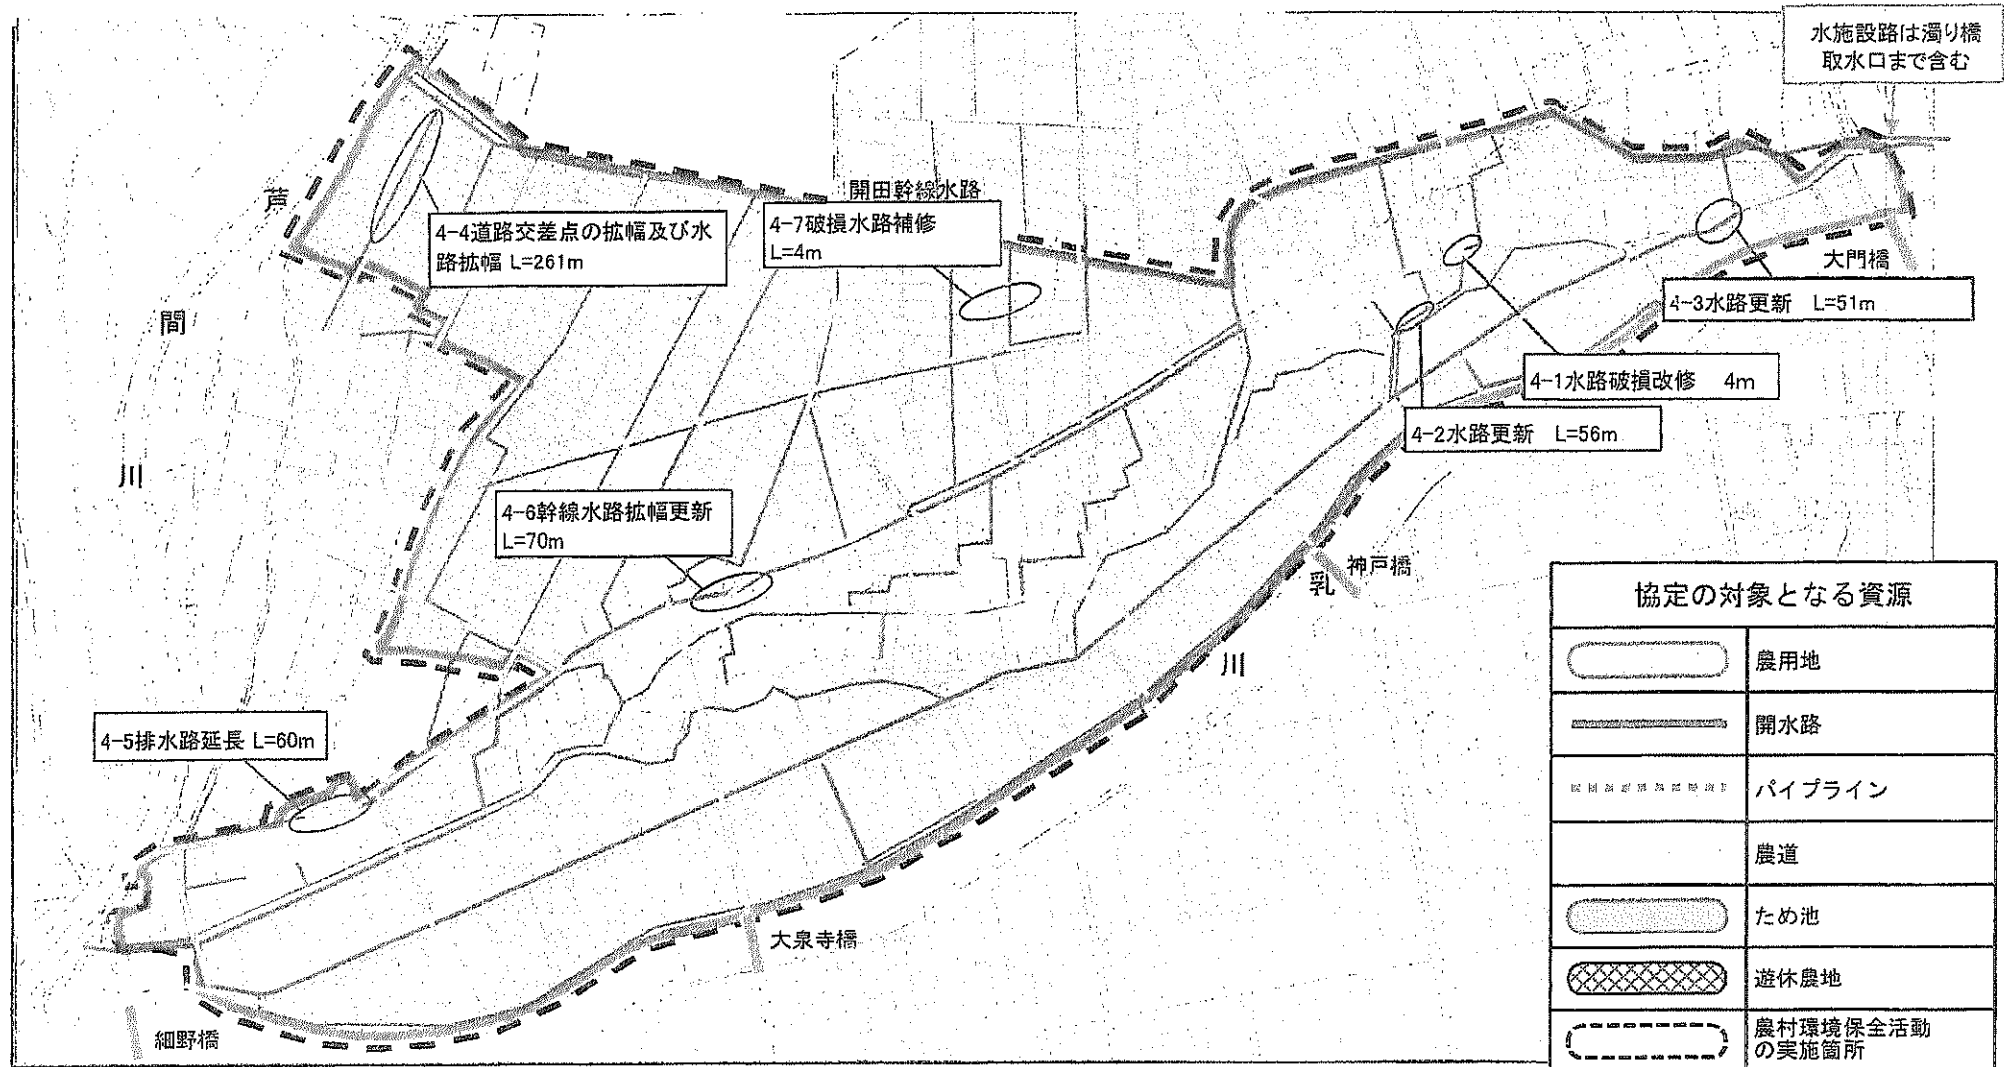


(別紙)

協定対象区域図面

組織名	_____
-----	-------


ひこばえの里農地保全組合

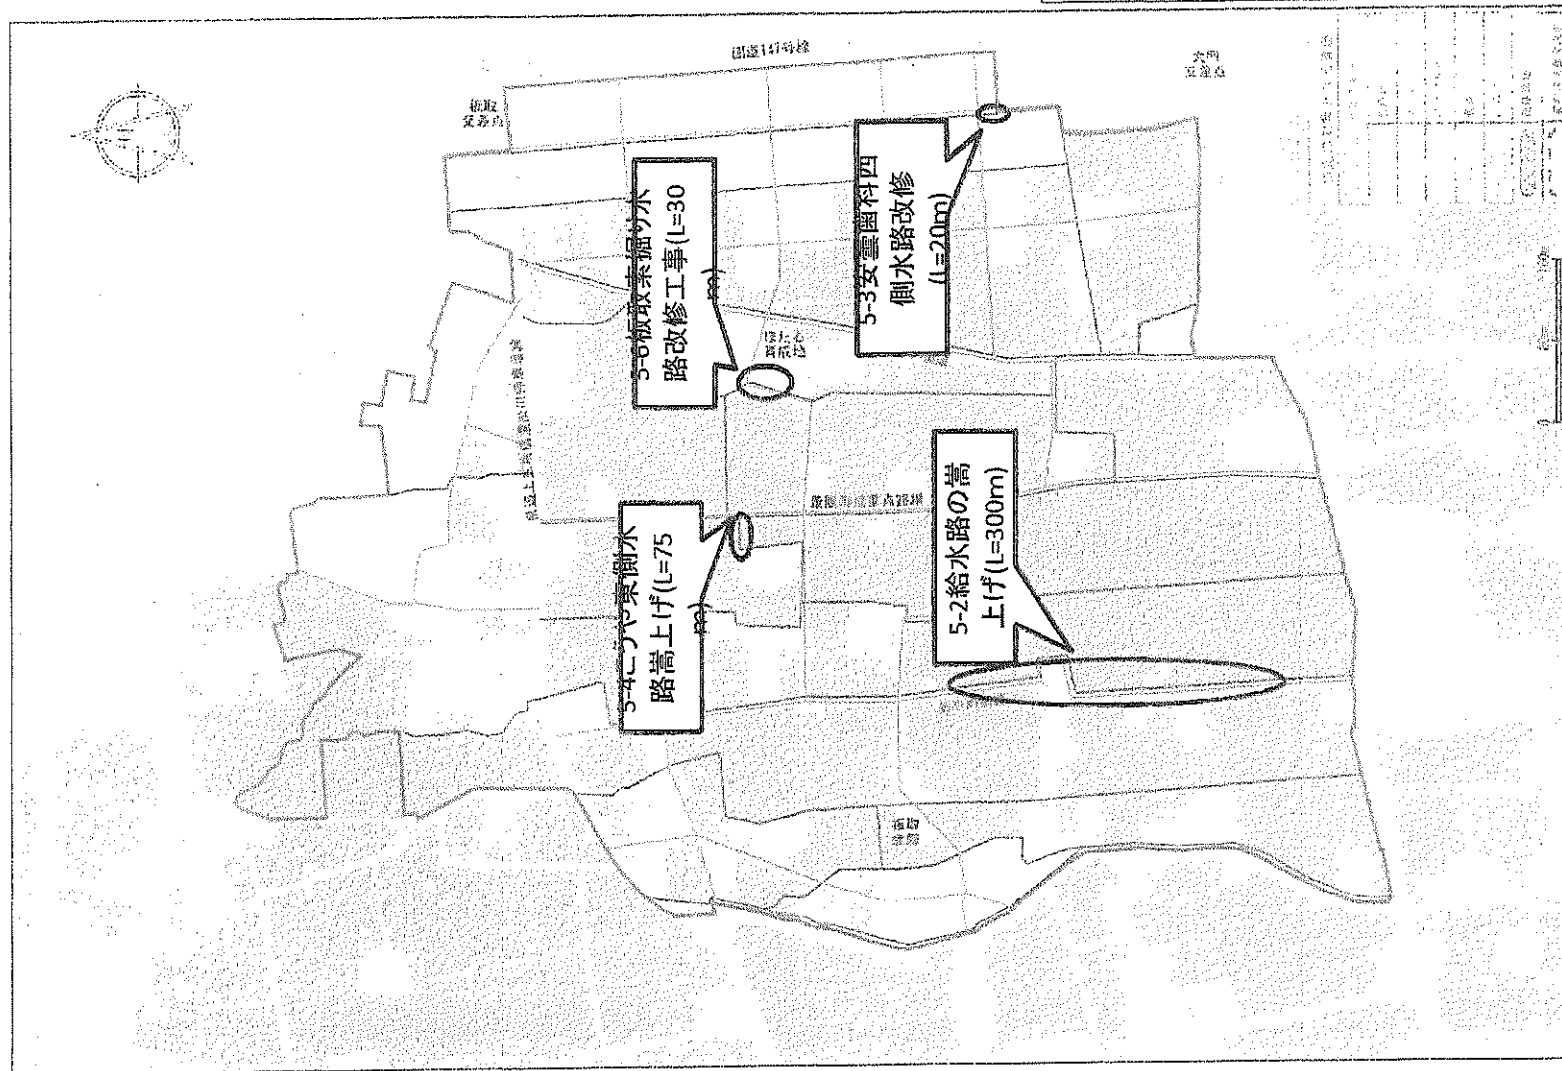

別紙

施設の長寿命化のための活動の対象区域、対象施設


活動組織名：乳川の里

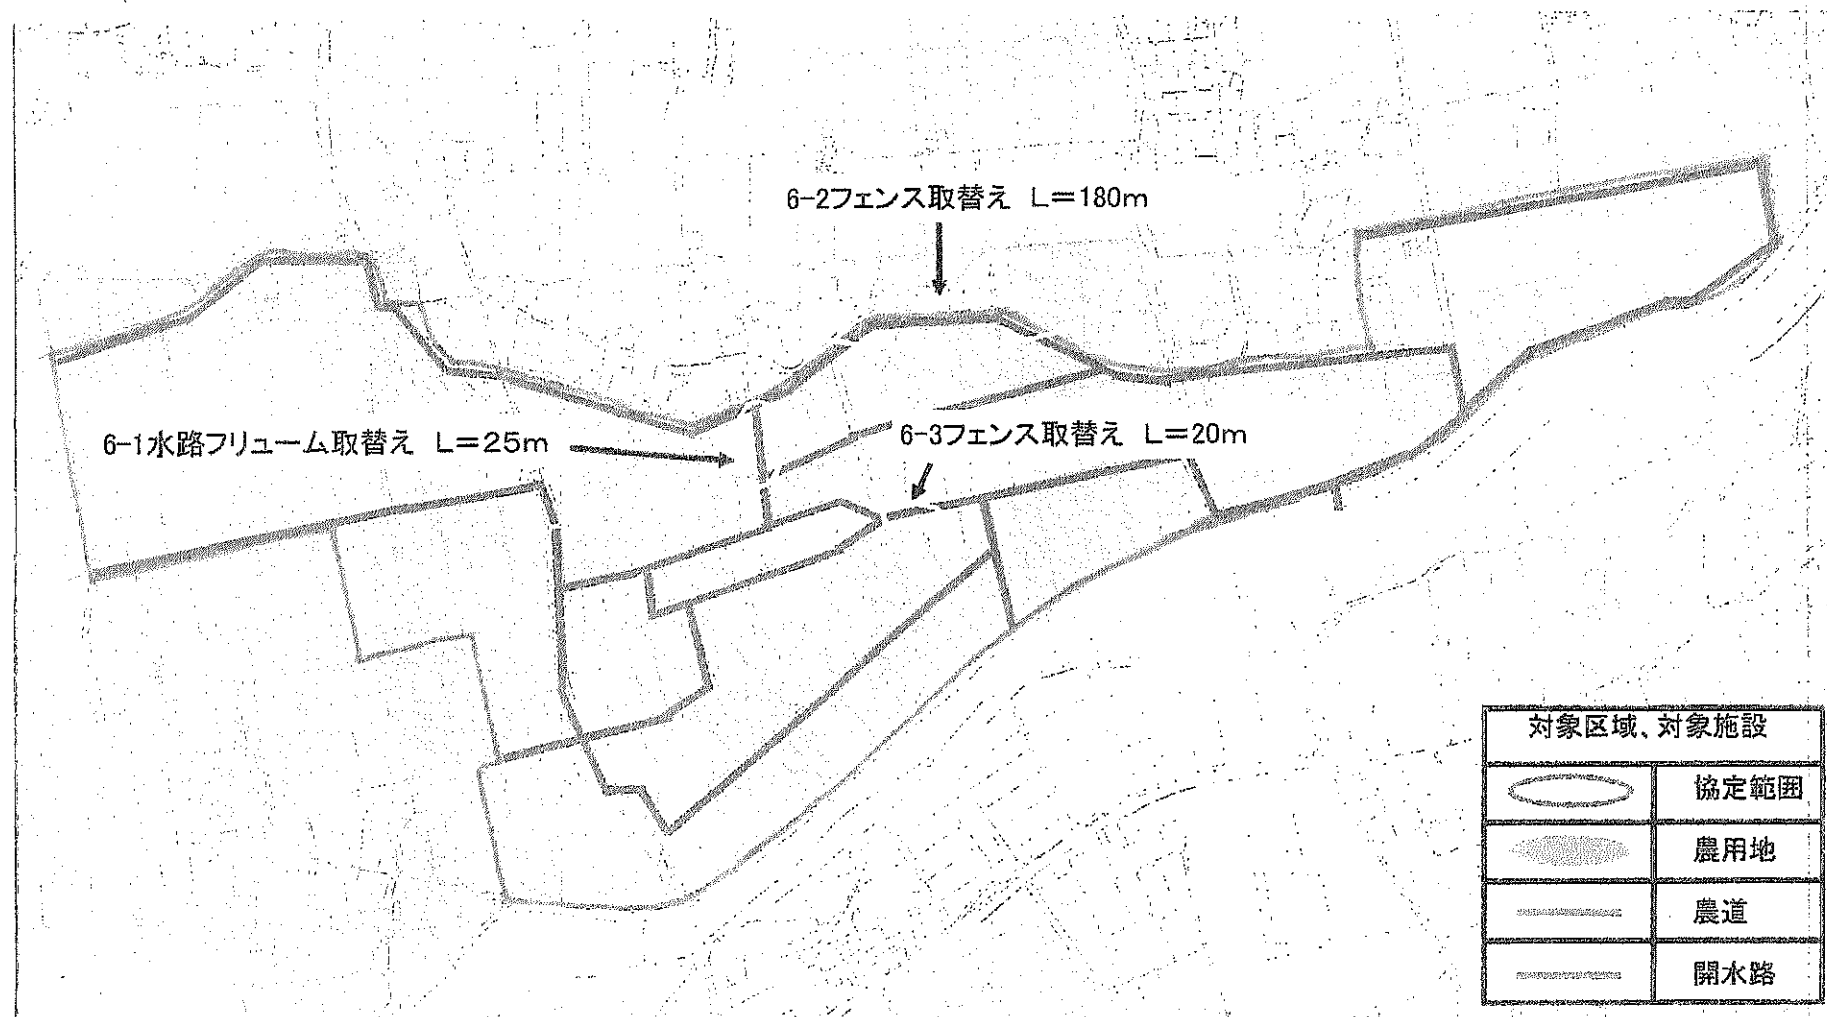

(注) 対象区域、対象施設の位置図を添付し、補修、更新等を行う施設について、活動内容、数量等を記載すること。

別紙
認定対象区域図面


活動組織名：川西環境保全組合

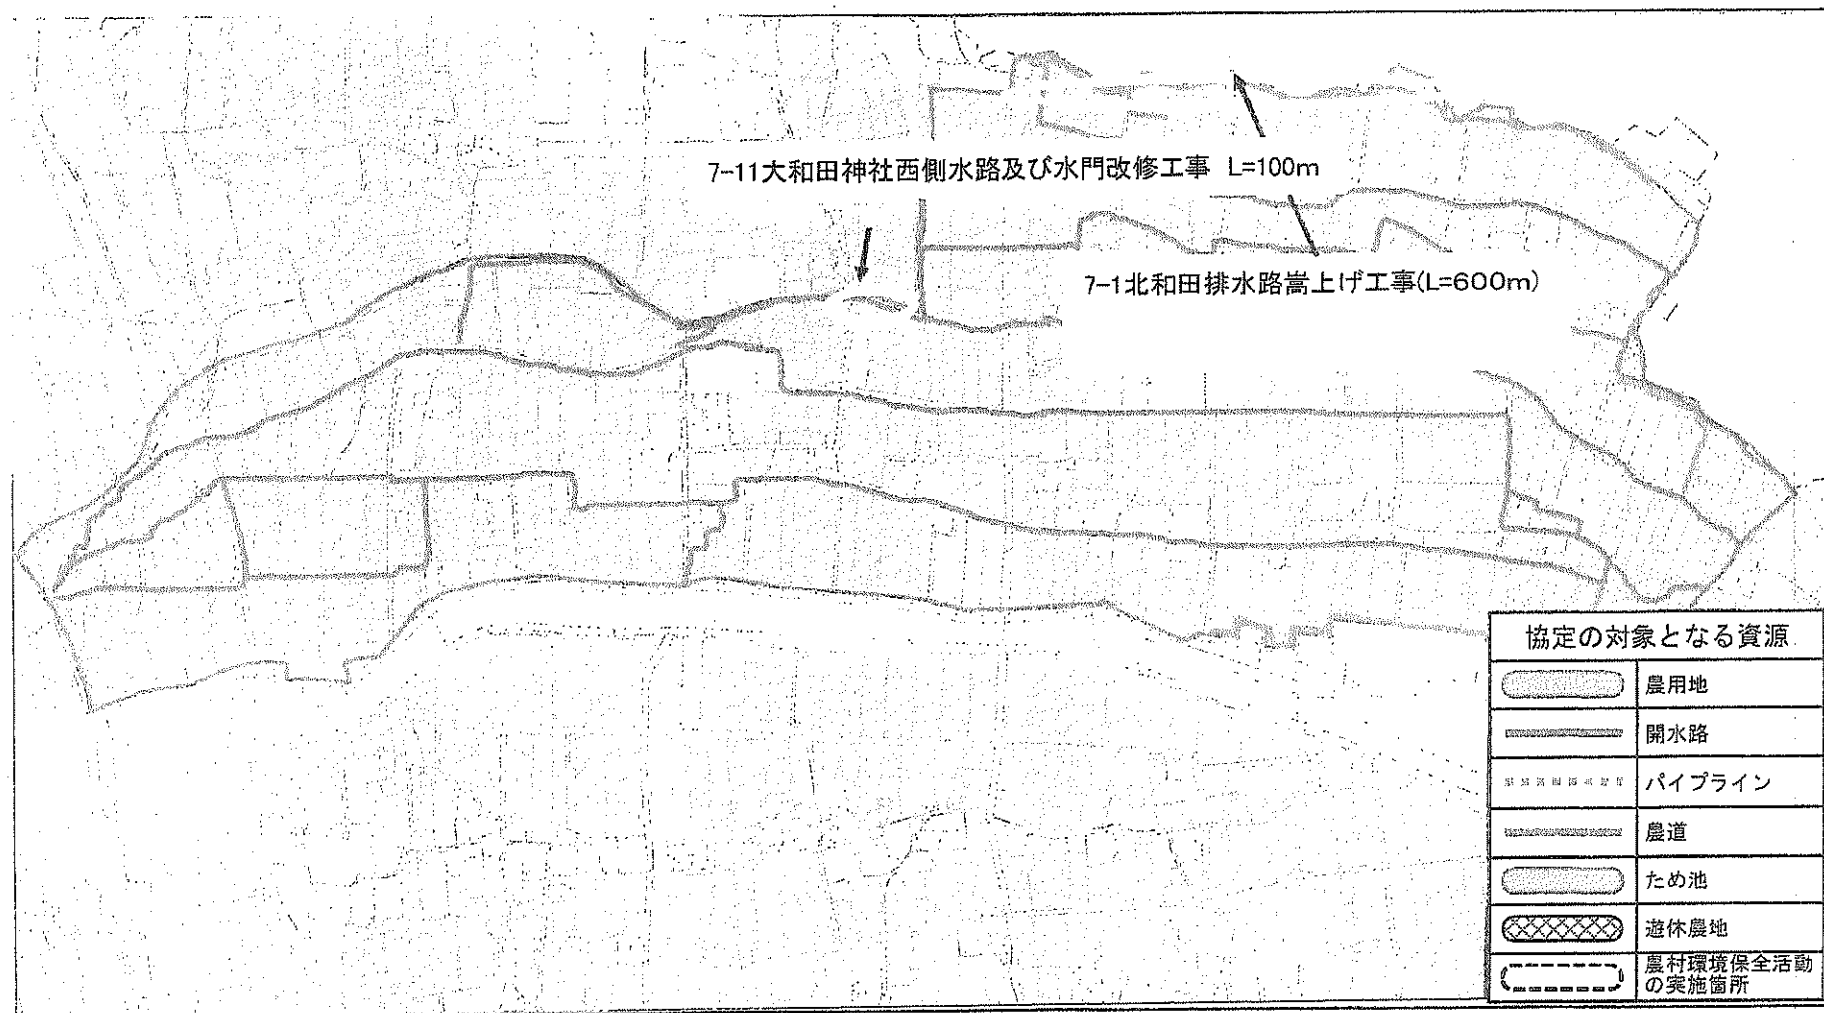

(別紙)


認定対象区域図面

活動組織名：かぶろの里農地保全組合

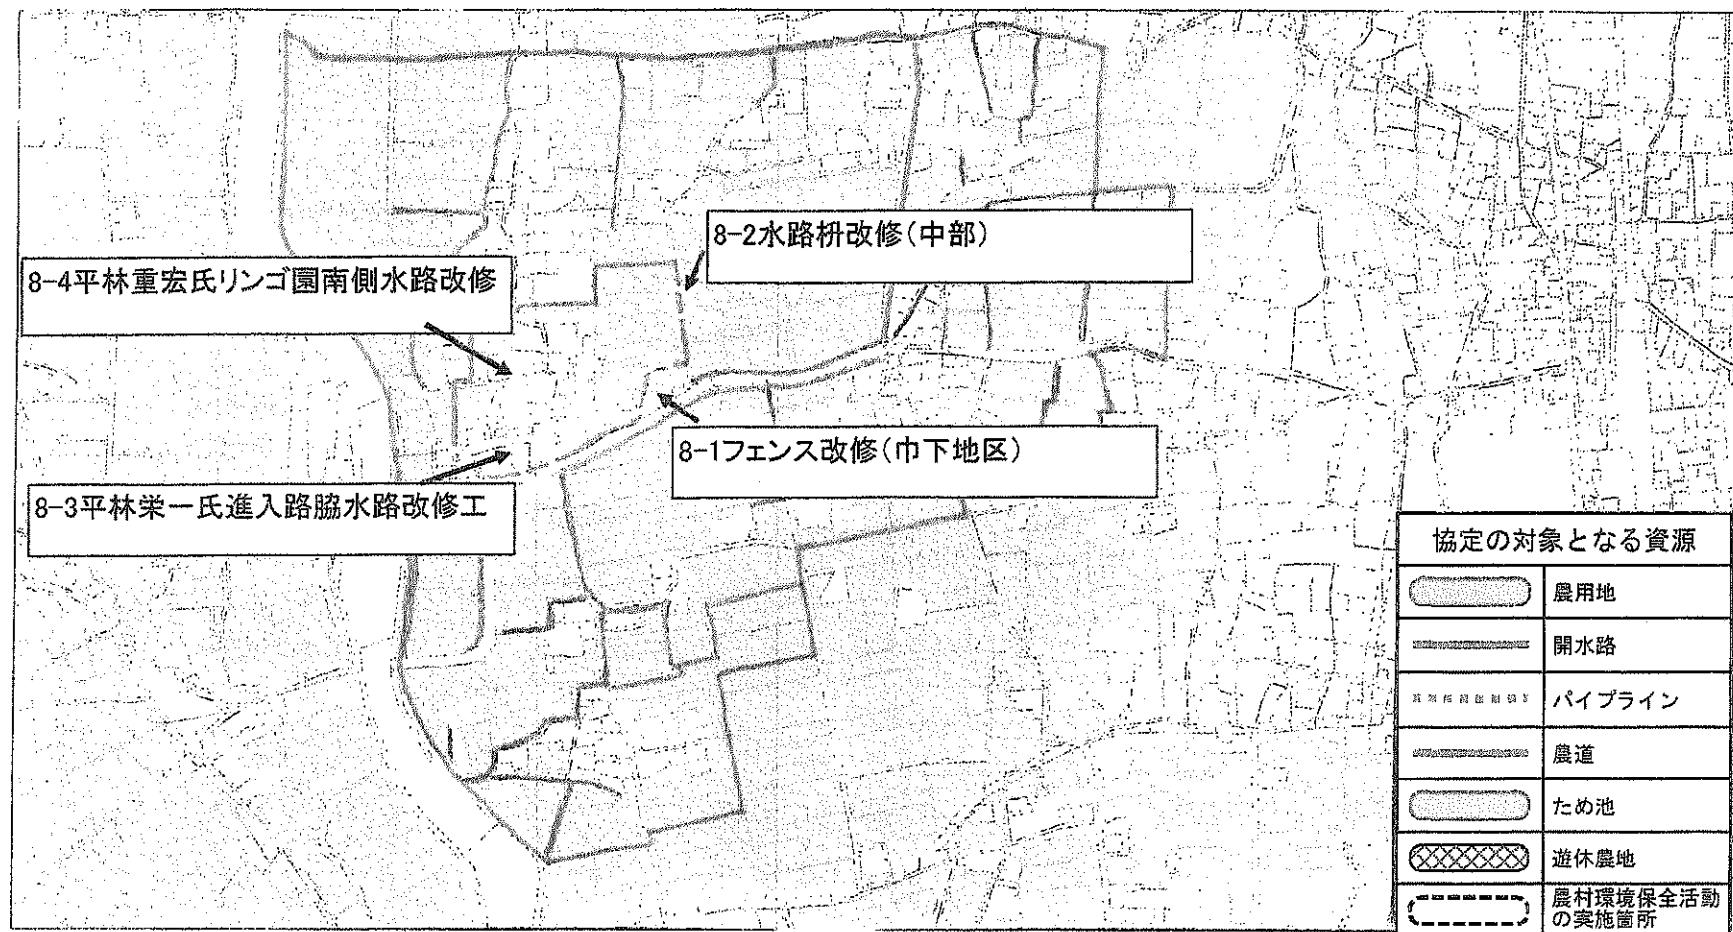


別紙 認定対象区域図面

活動組織名：東部環境保全組合

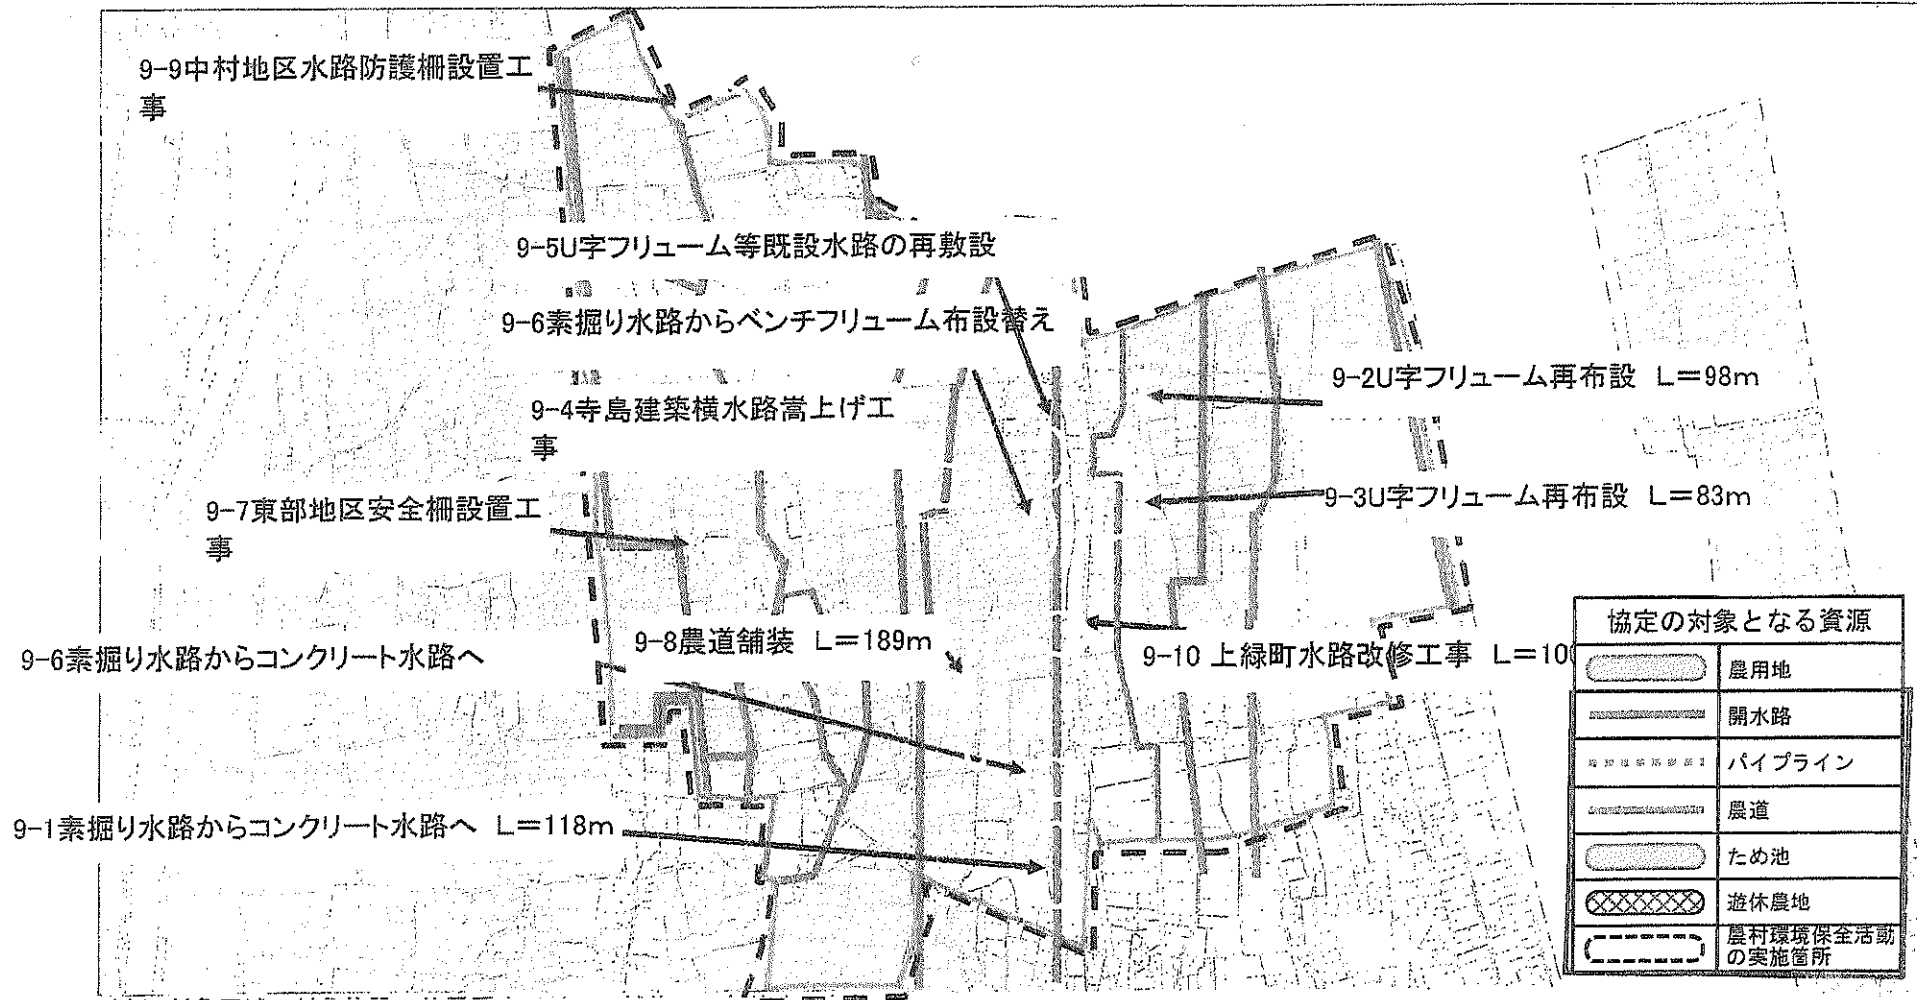


(別紙)
認定対象区域図面

組織名：北部水田協議会

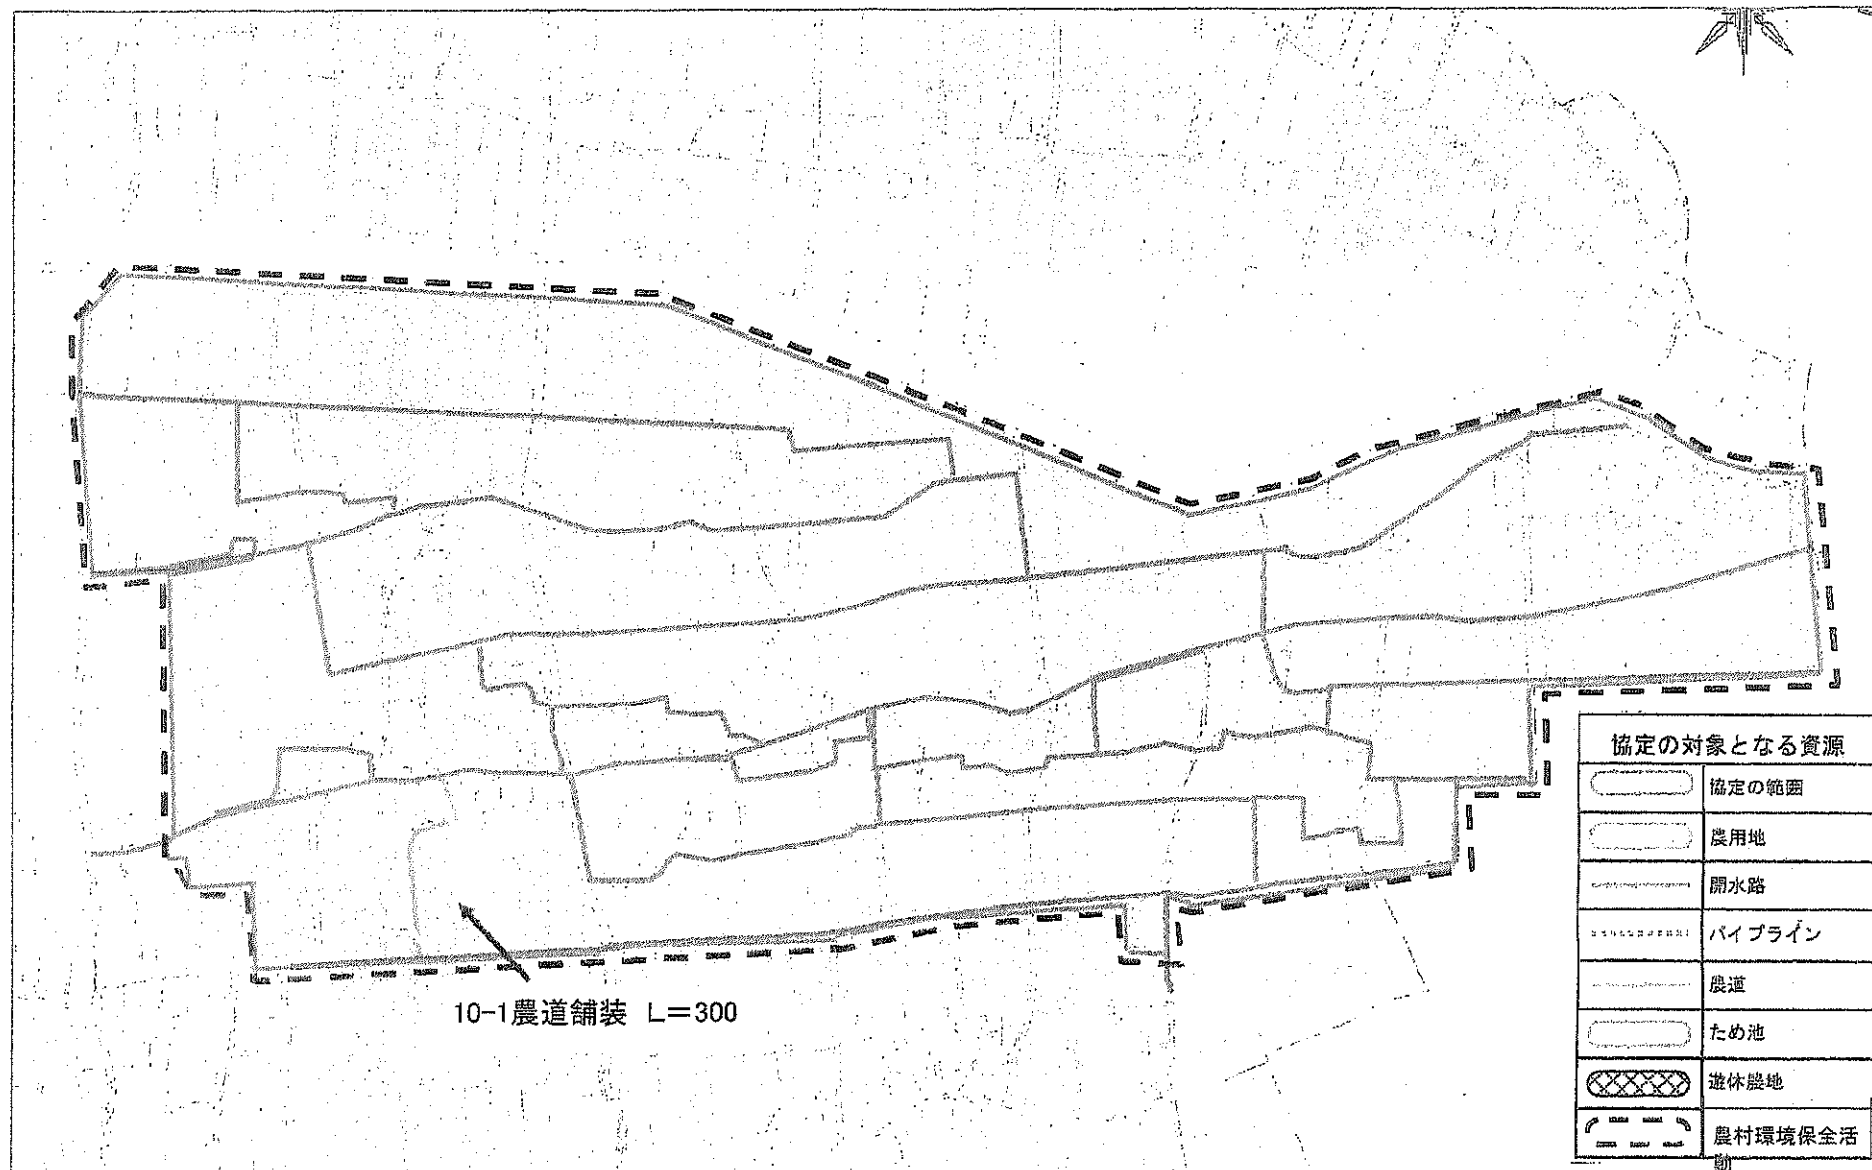

(別紙)
認定対象区域図面


組織名：藤の華組合

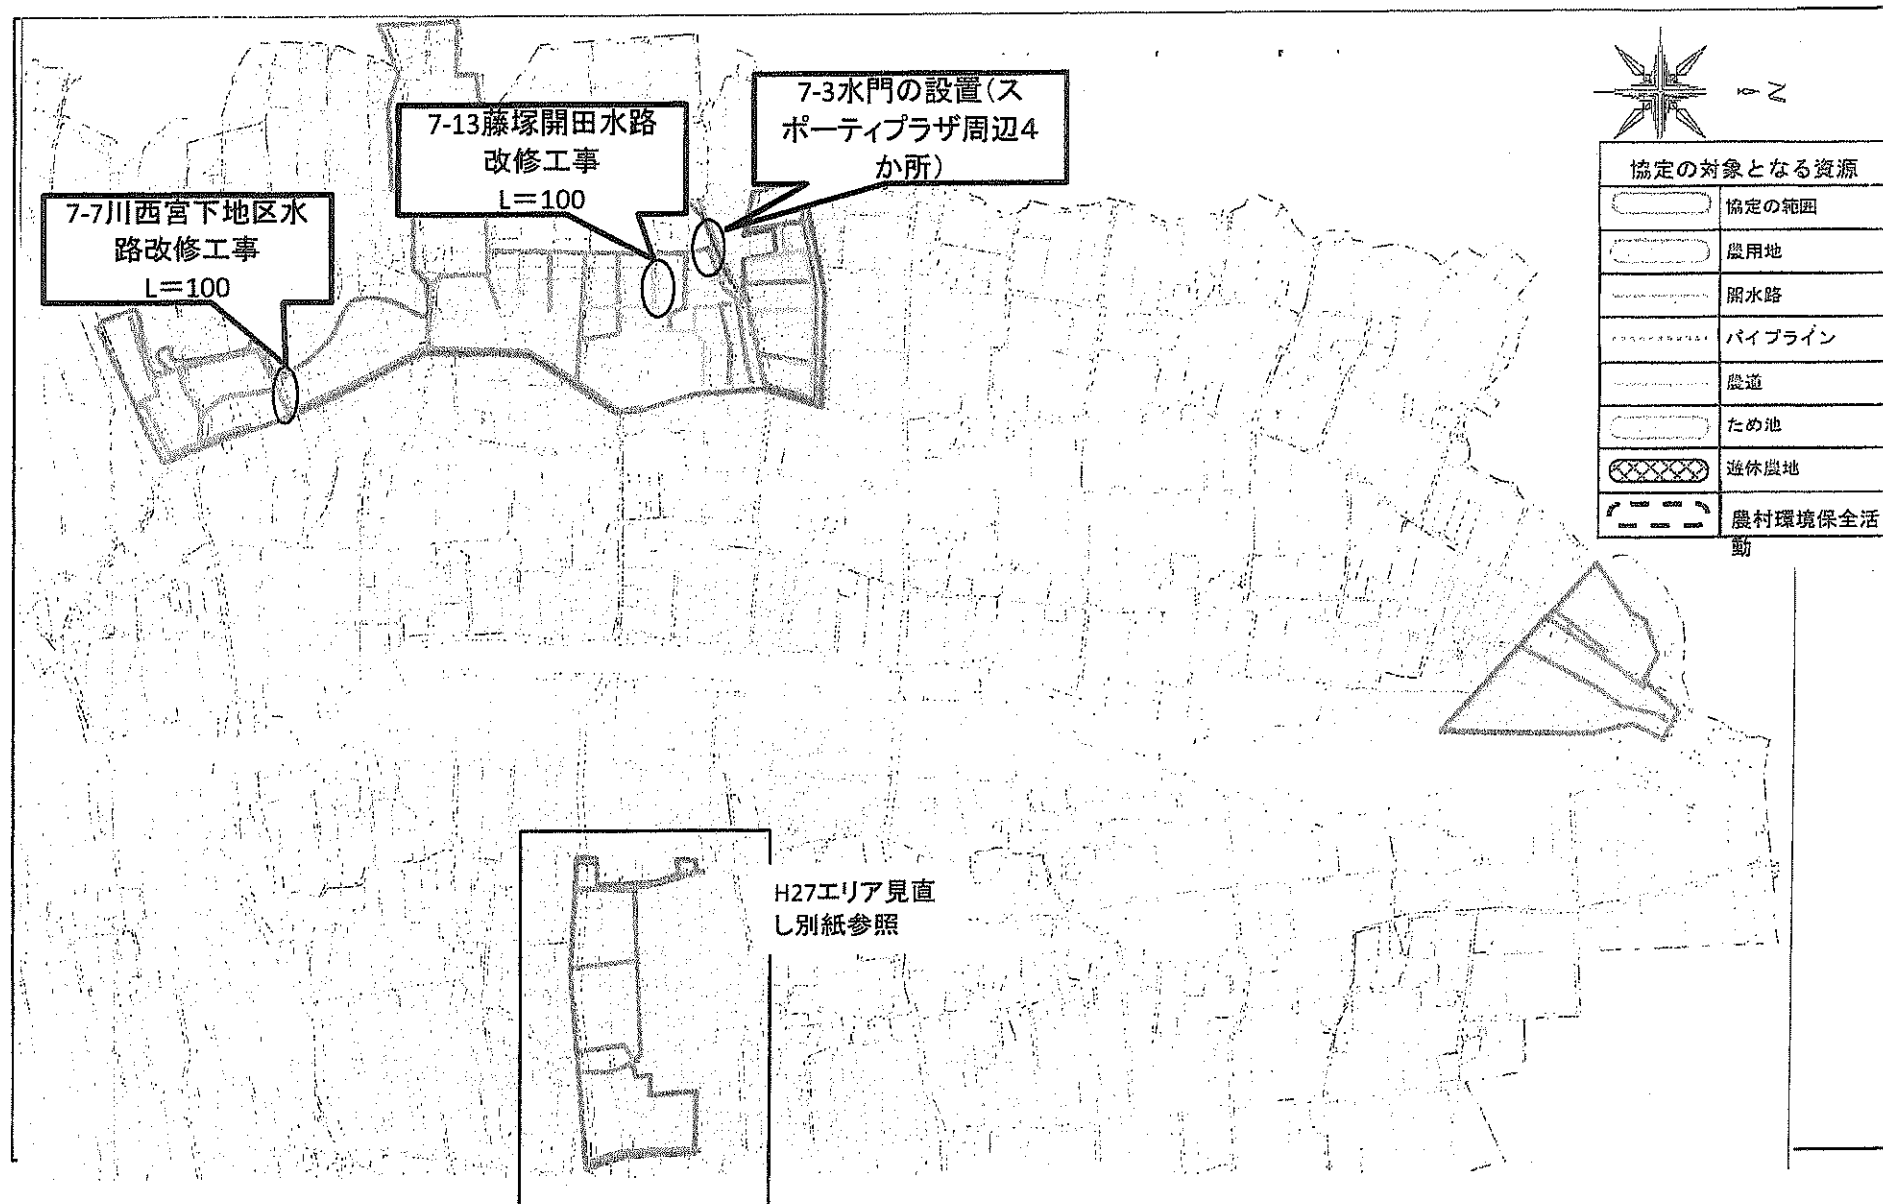

(別紙)

認定対象区域図面 (別紙)

組織名	藤の華組合
-----	-------

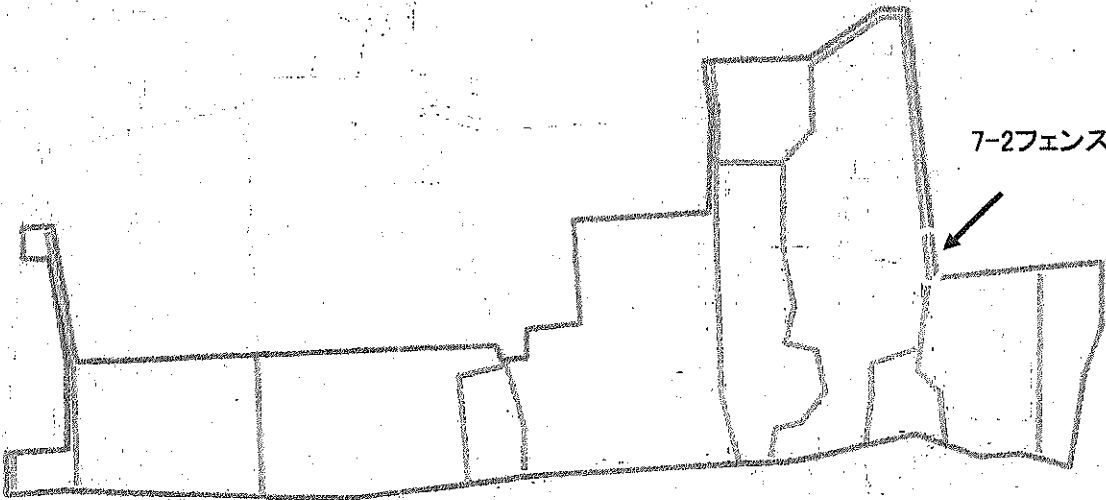

7-2フェンス設置 L=10m

協定の対象となる資源	
	農用地
	開水路
	パイプライン
	農道
	ため池
	遊休農地
	農村環境保全活動の実施箇所

(別紙)

認定対象区域図面

組織名




板取南部農地保全組合

〈全地区〉 板取南部農地保全組合（農振）

11-1板取前川横断水路補修工


1:1,500
m
100m

協定の対象となる資源

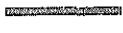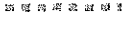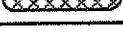	農用地
	開水路
	パイプライン
	農道
	ため池
	遊休農地
	農村環境保全活動の実施箇所


別紙 認定対象区域図面

活動組織名：川西北部集落協定

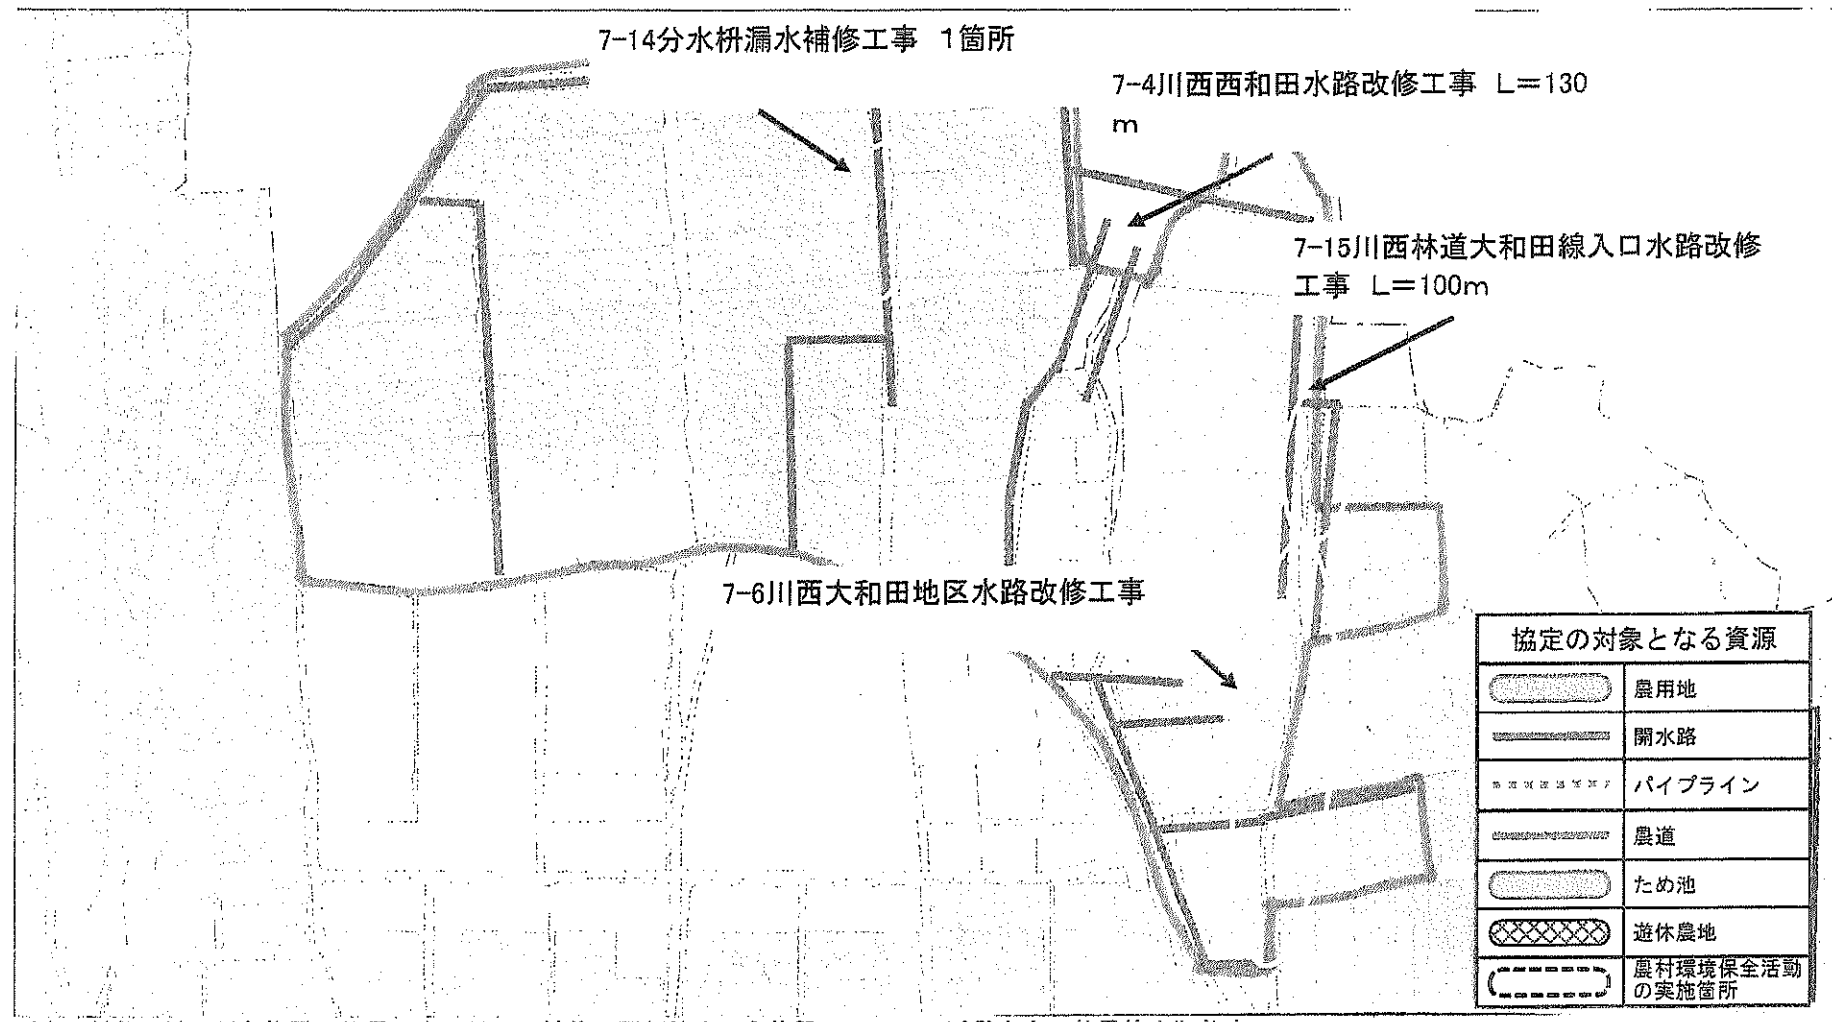

別紙 認定対象区域図面

活動組織名：川西中部集落協定

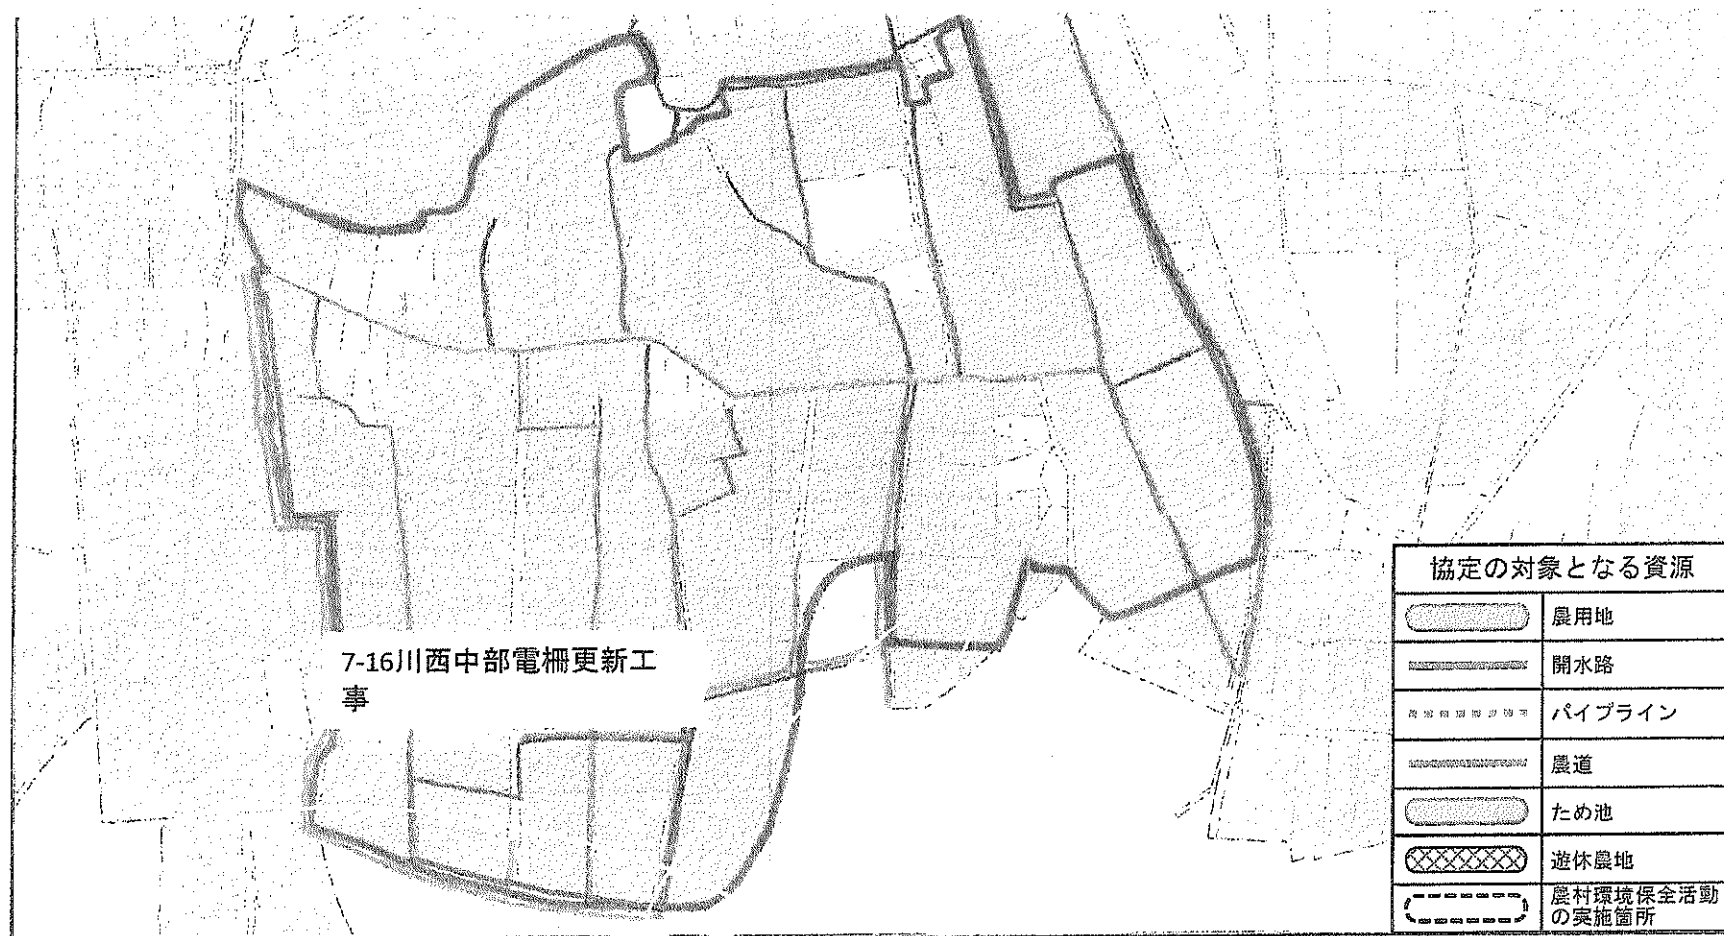

(別紙)




認定対象区域図面

組織名

川西南部集落協定


7-6川西おきよ前水路改修工事
L=100m

協定の対象となる資源

 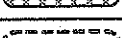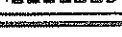	農用地
	開水路
	パイプライン
	農道
	ため池
	遊休農地
	農村環境保全活動 の実施箇所


別紙 認定対象区域図面

活動組織名：西原北部集落協定

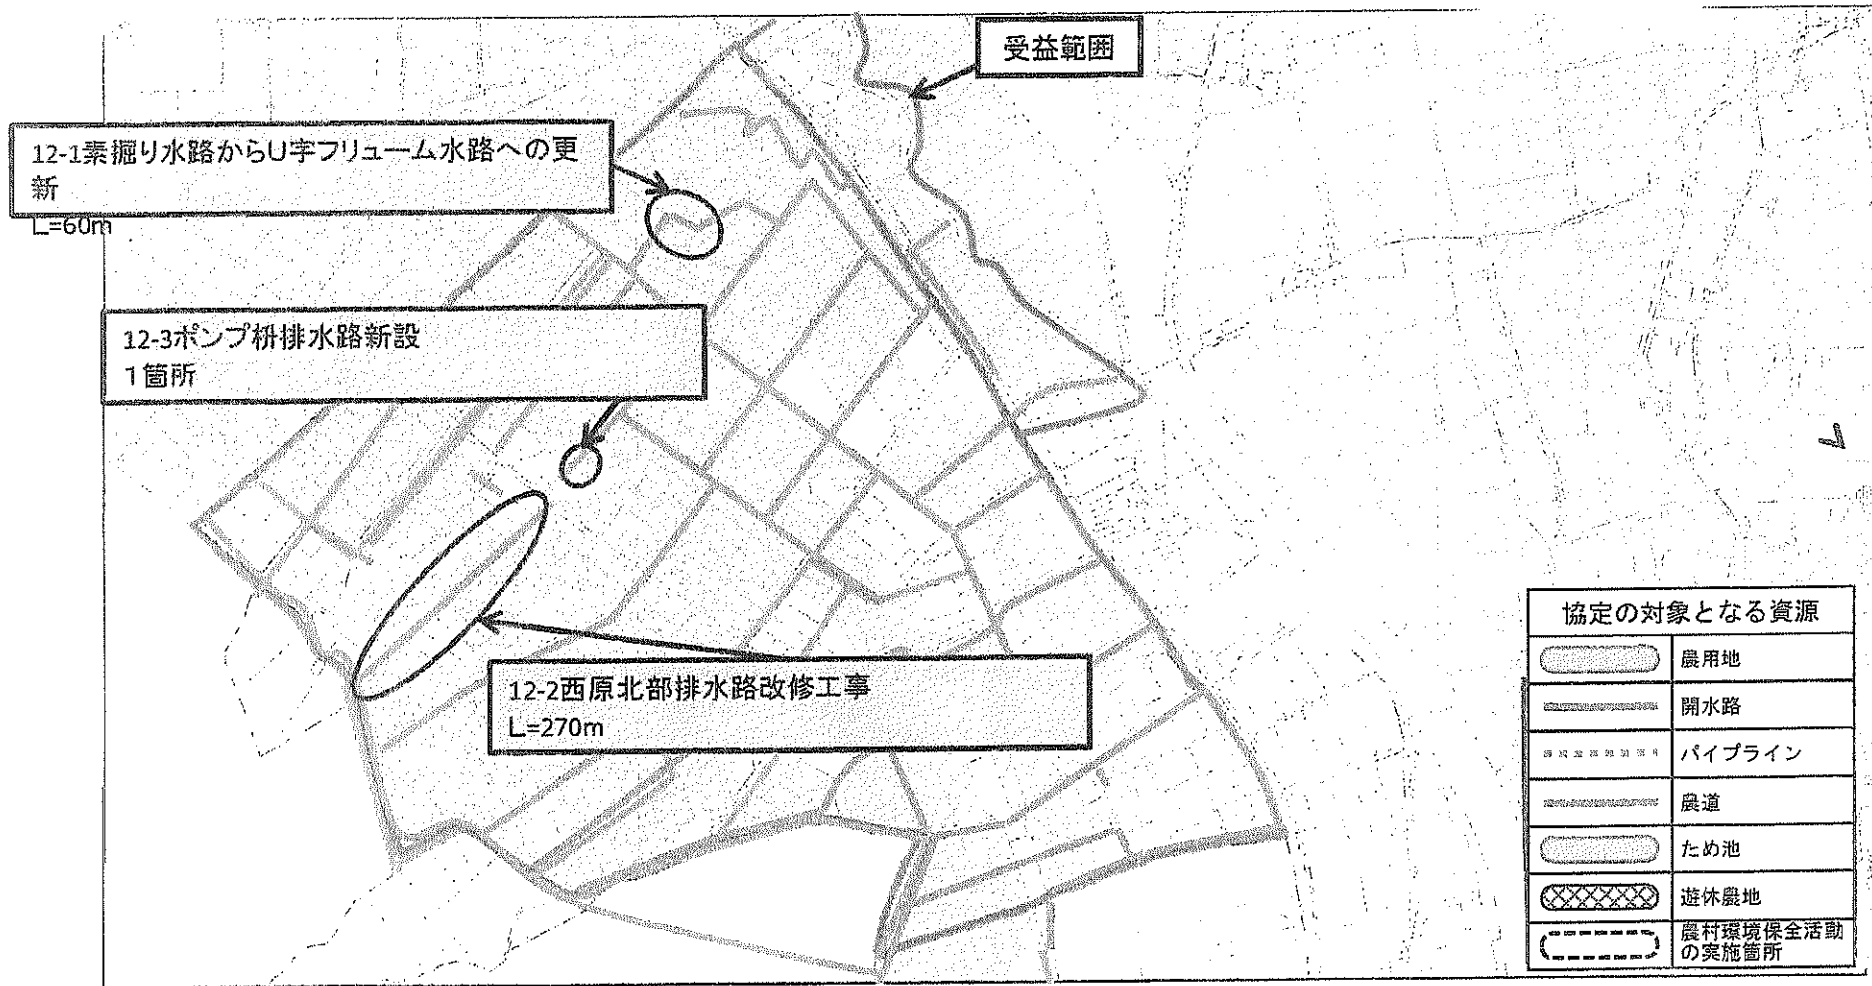

別紙
認定対象区域図面


活動組織名：西原南部集落協定

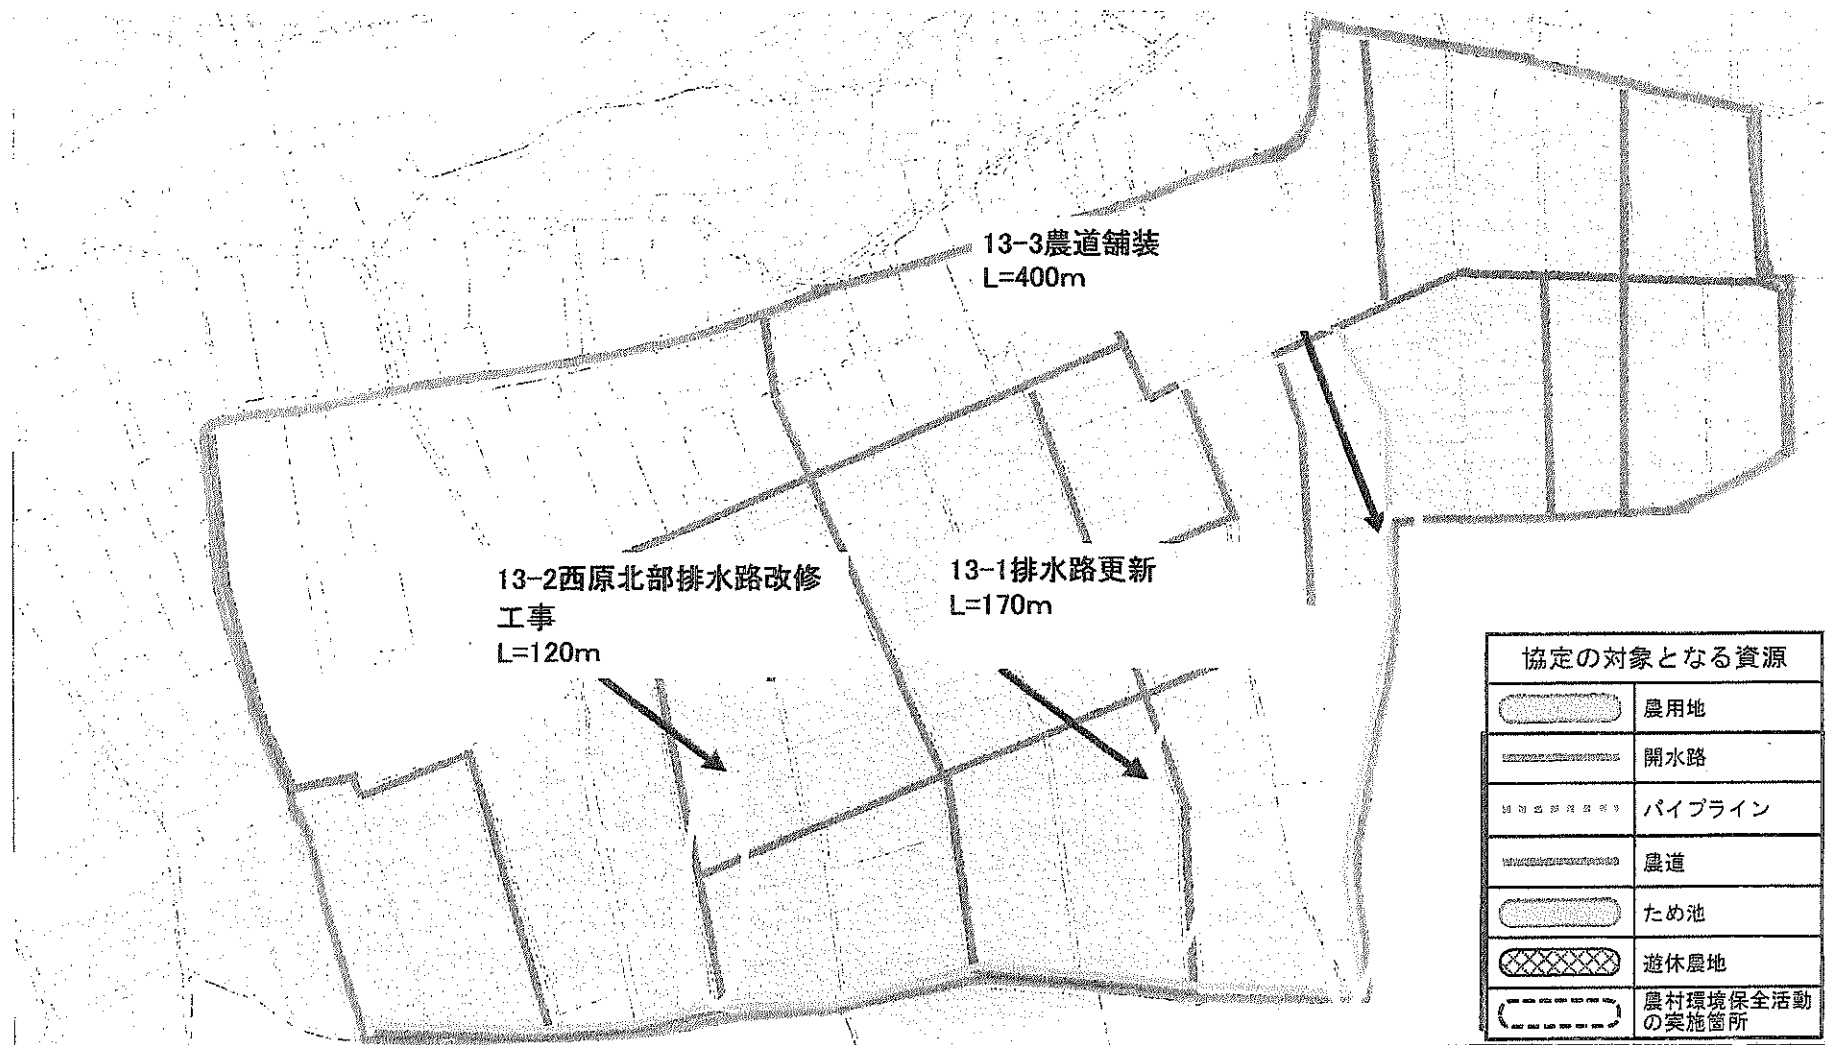

(別紙)


認定対象区域図面

活動組織名： 鼠穴北部集落協定

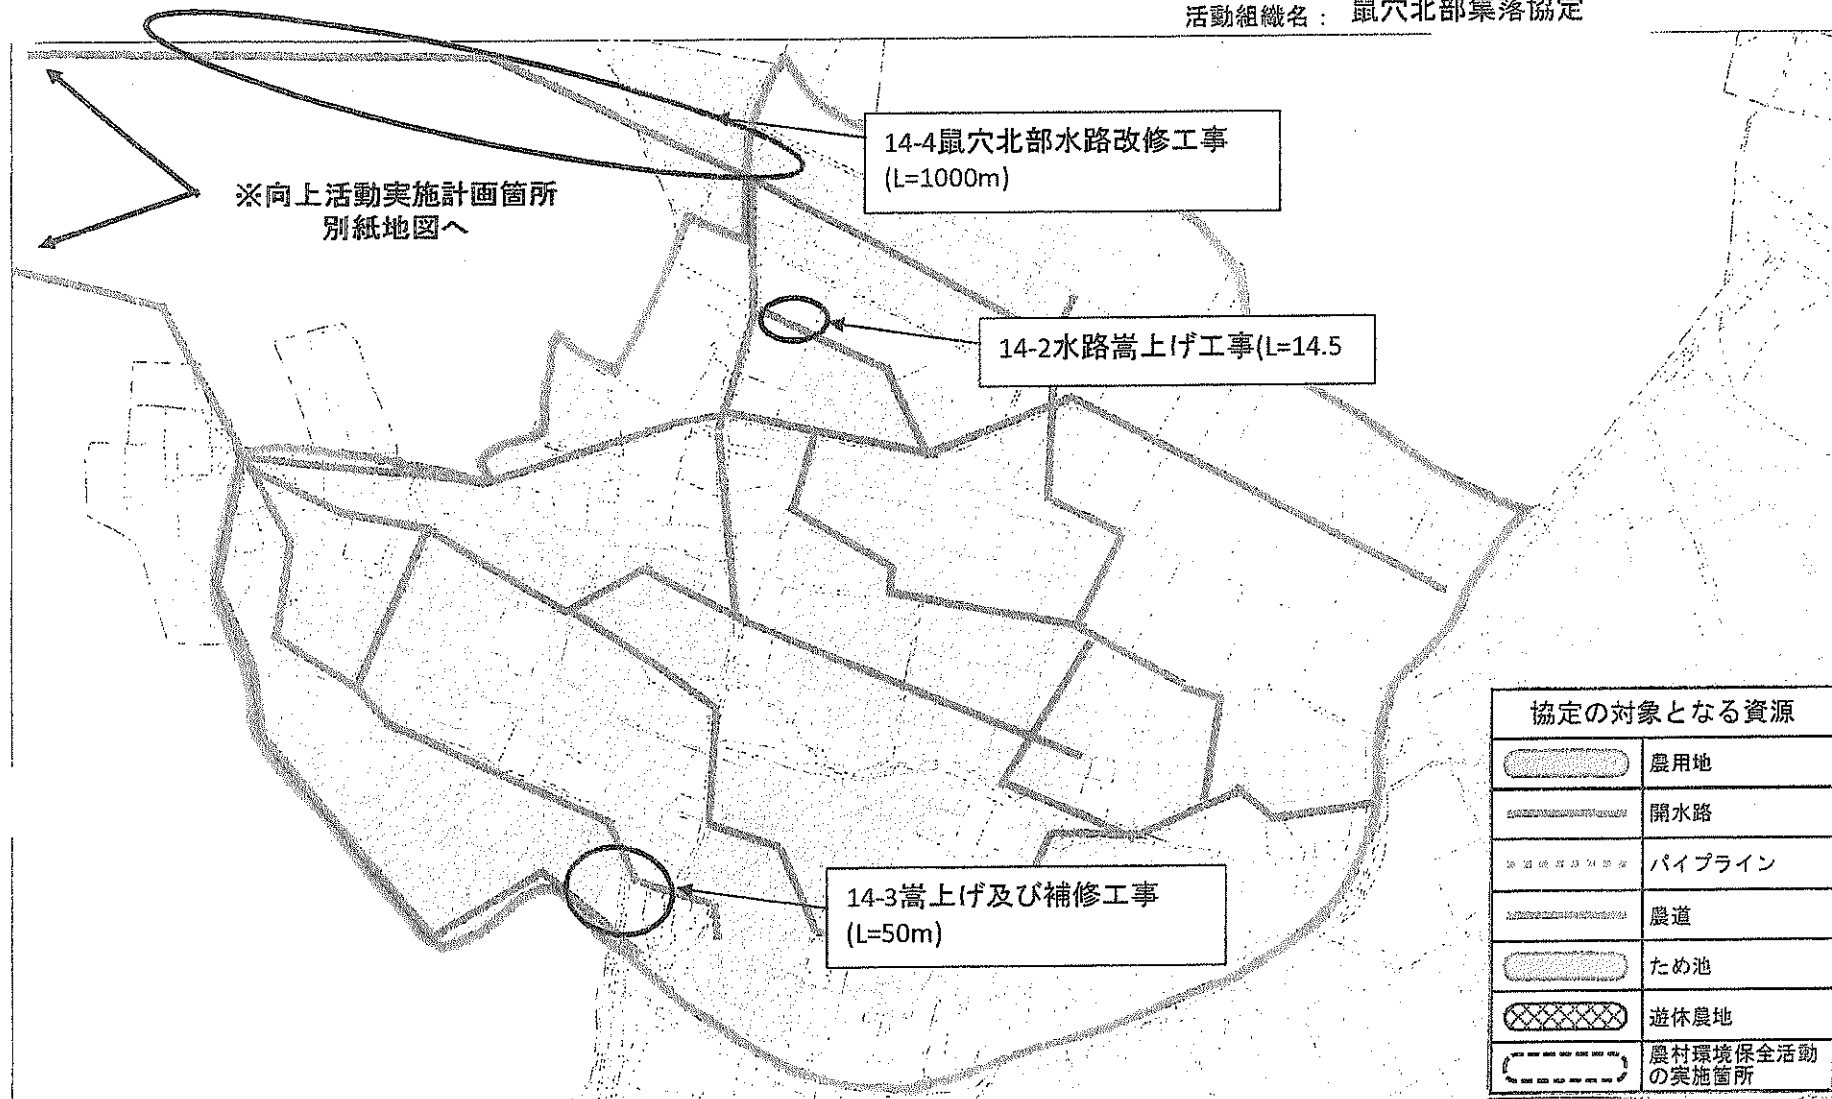

協定対象区域図面 (別紙)

鼠穴北部集落協定

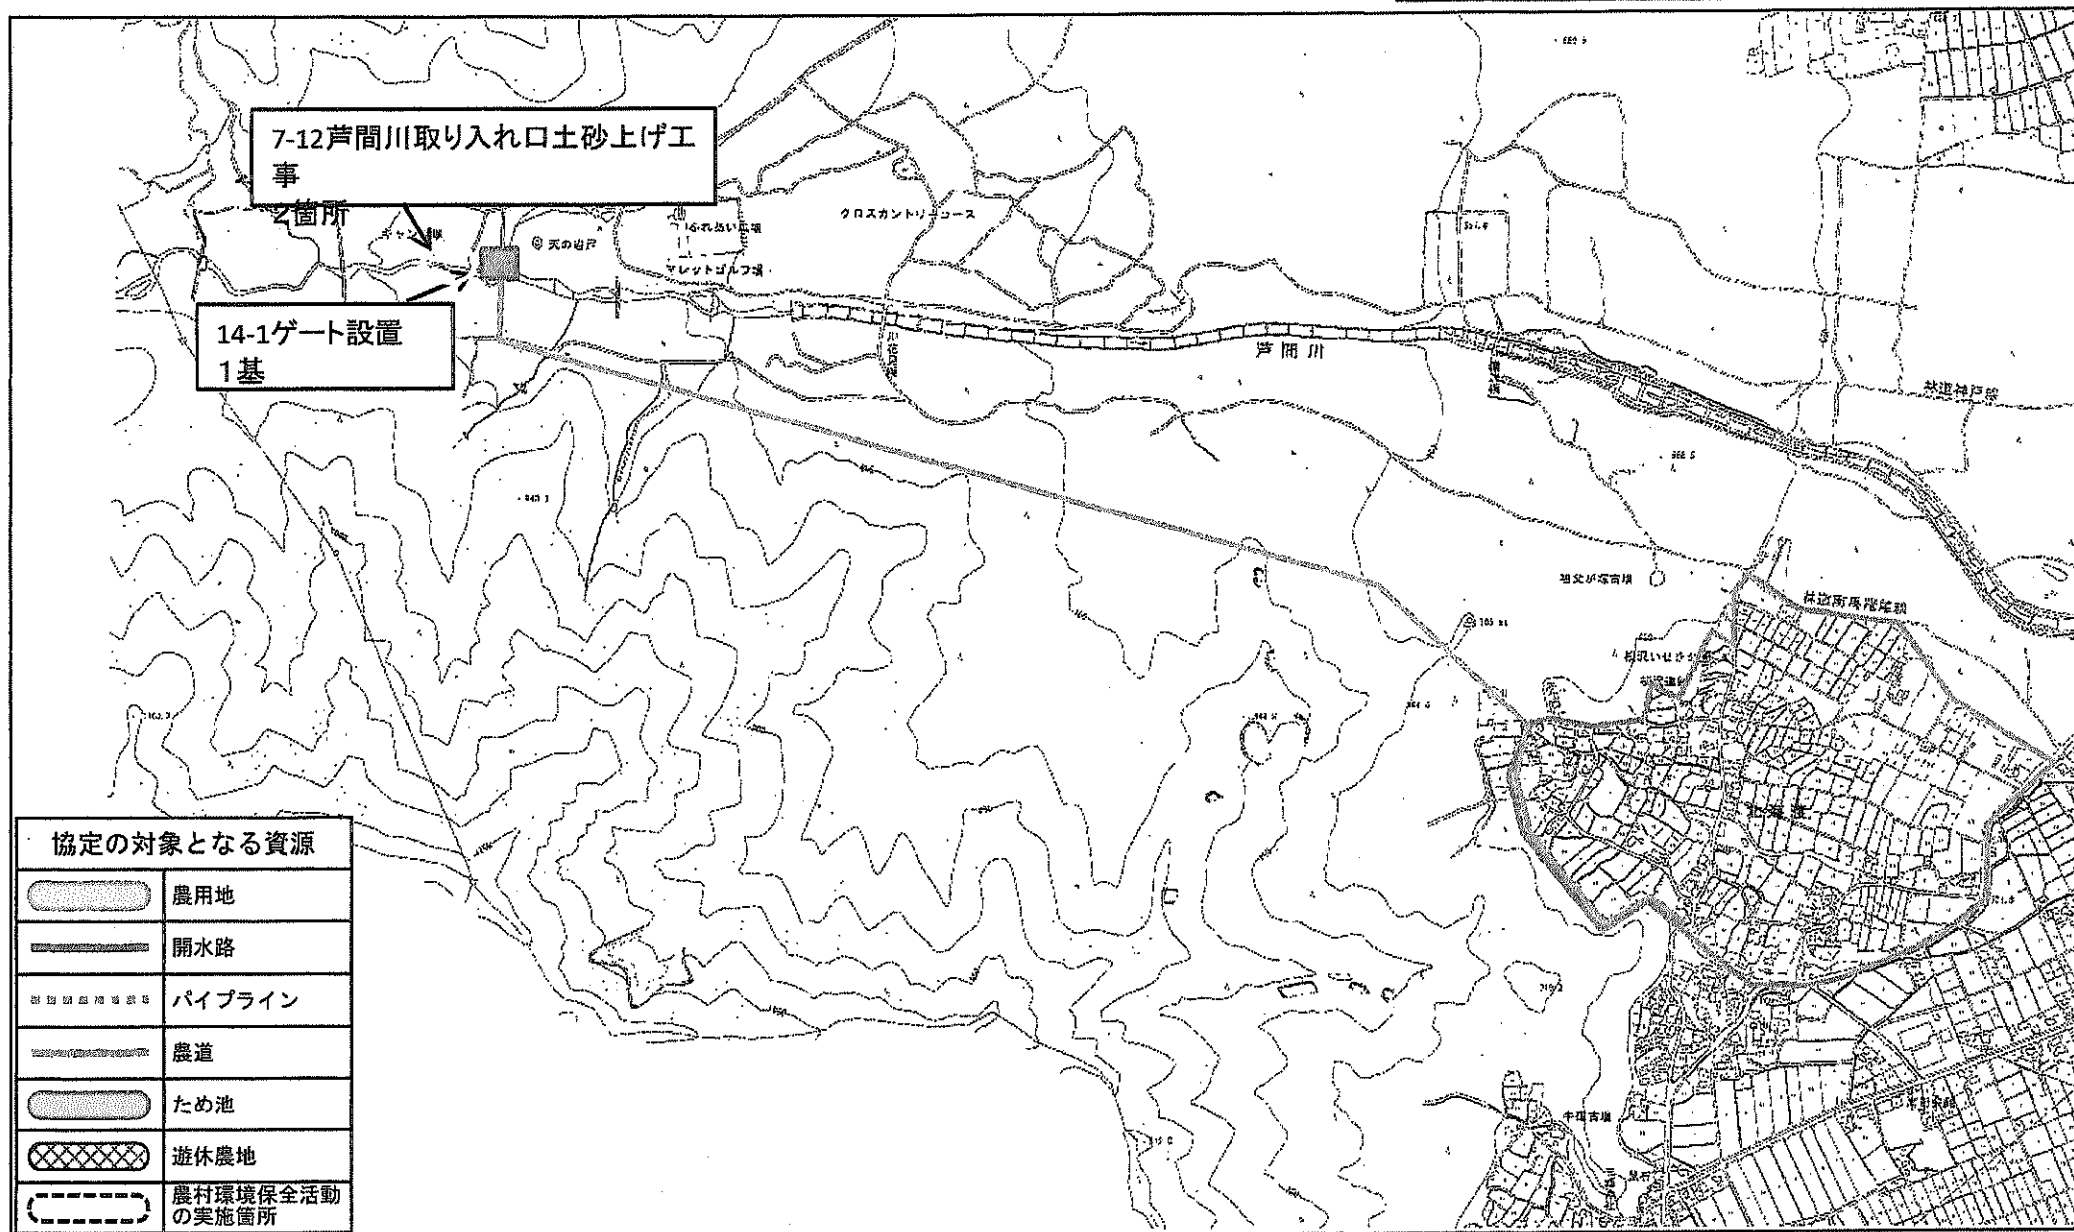

(別添1)

認定対象区域図面

組織名

鼠穴南部集落協定

