


多面的機能支払 協定農用地位置図
平出農地保全会(1)

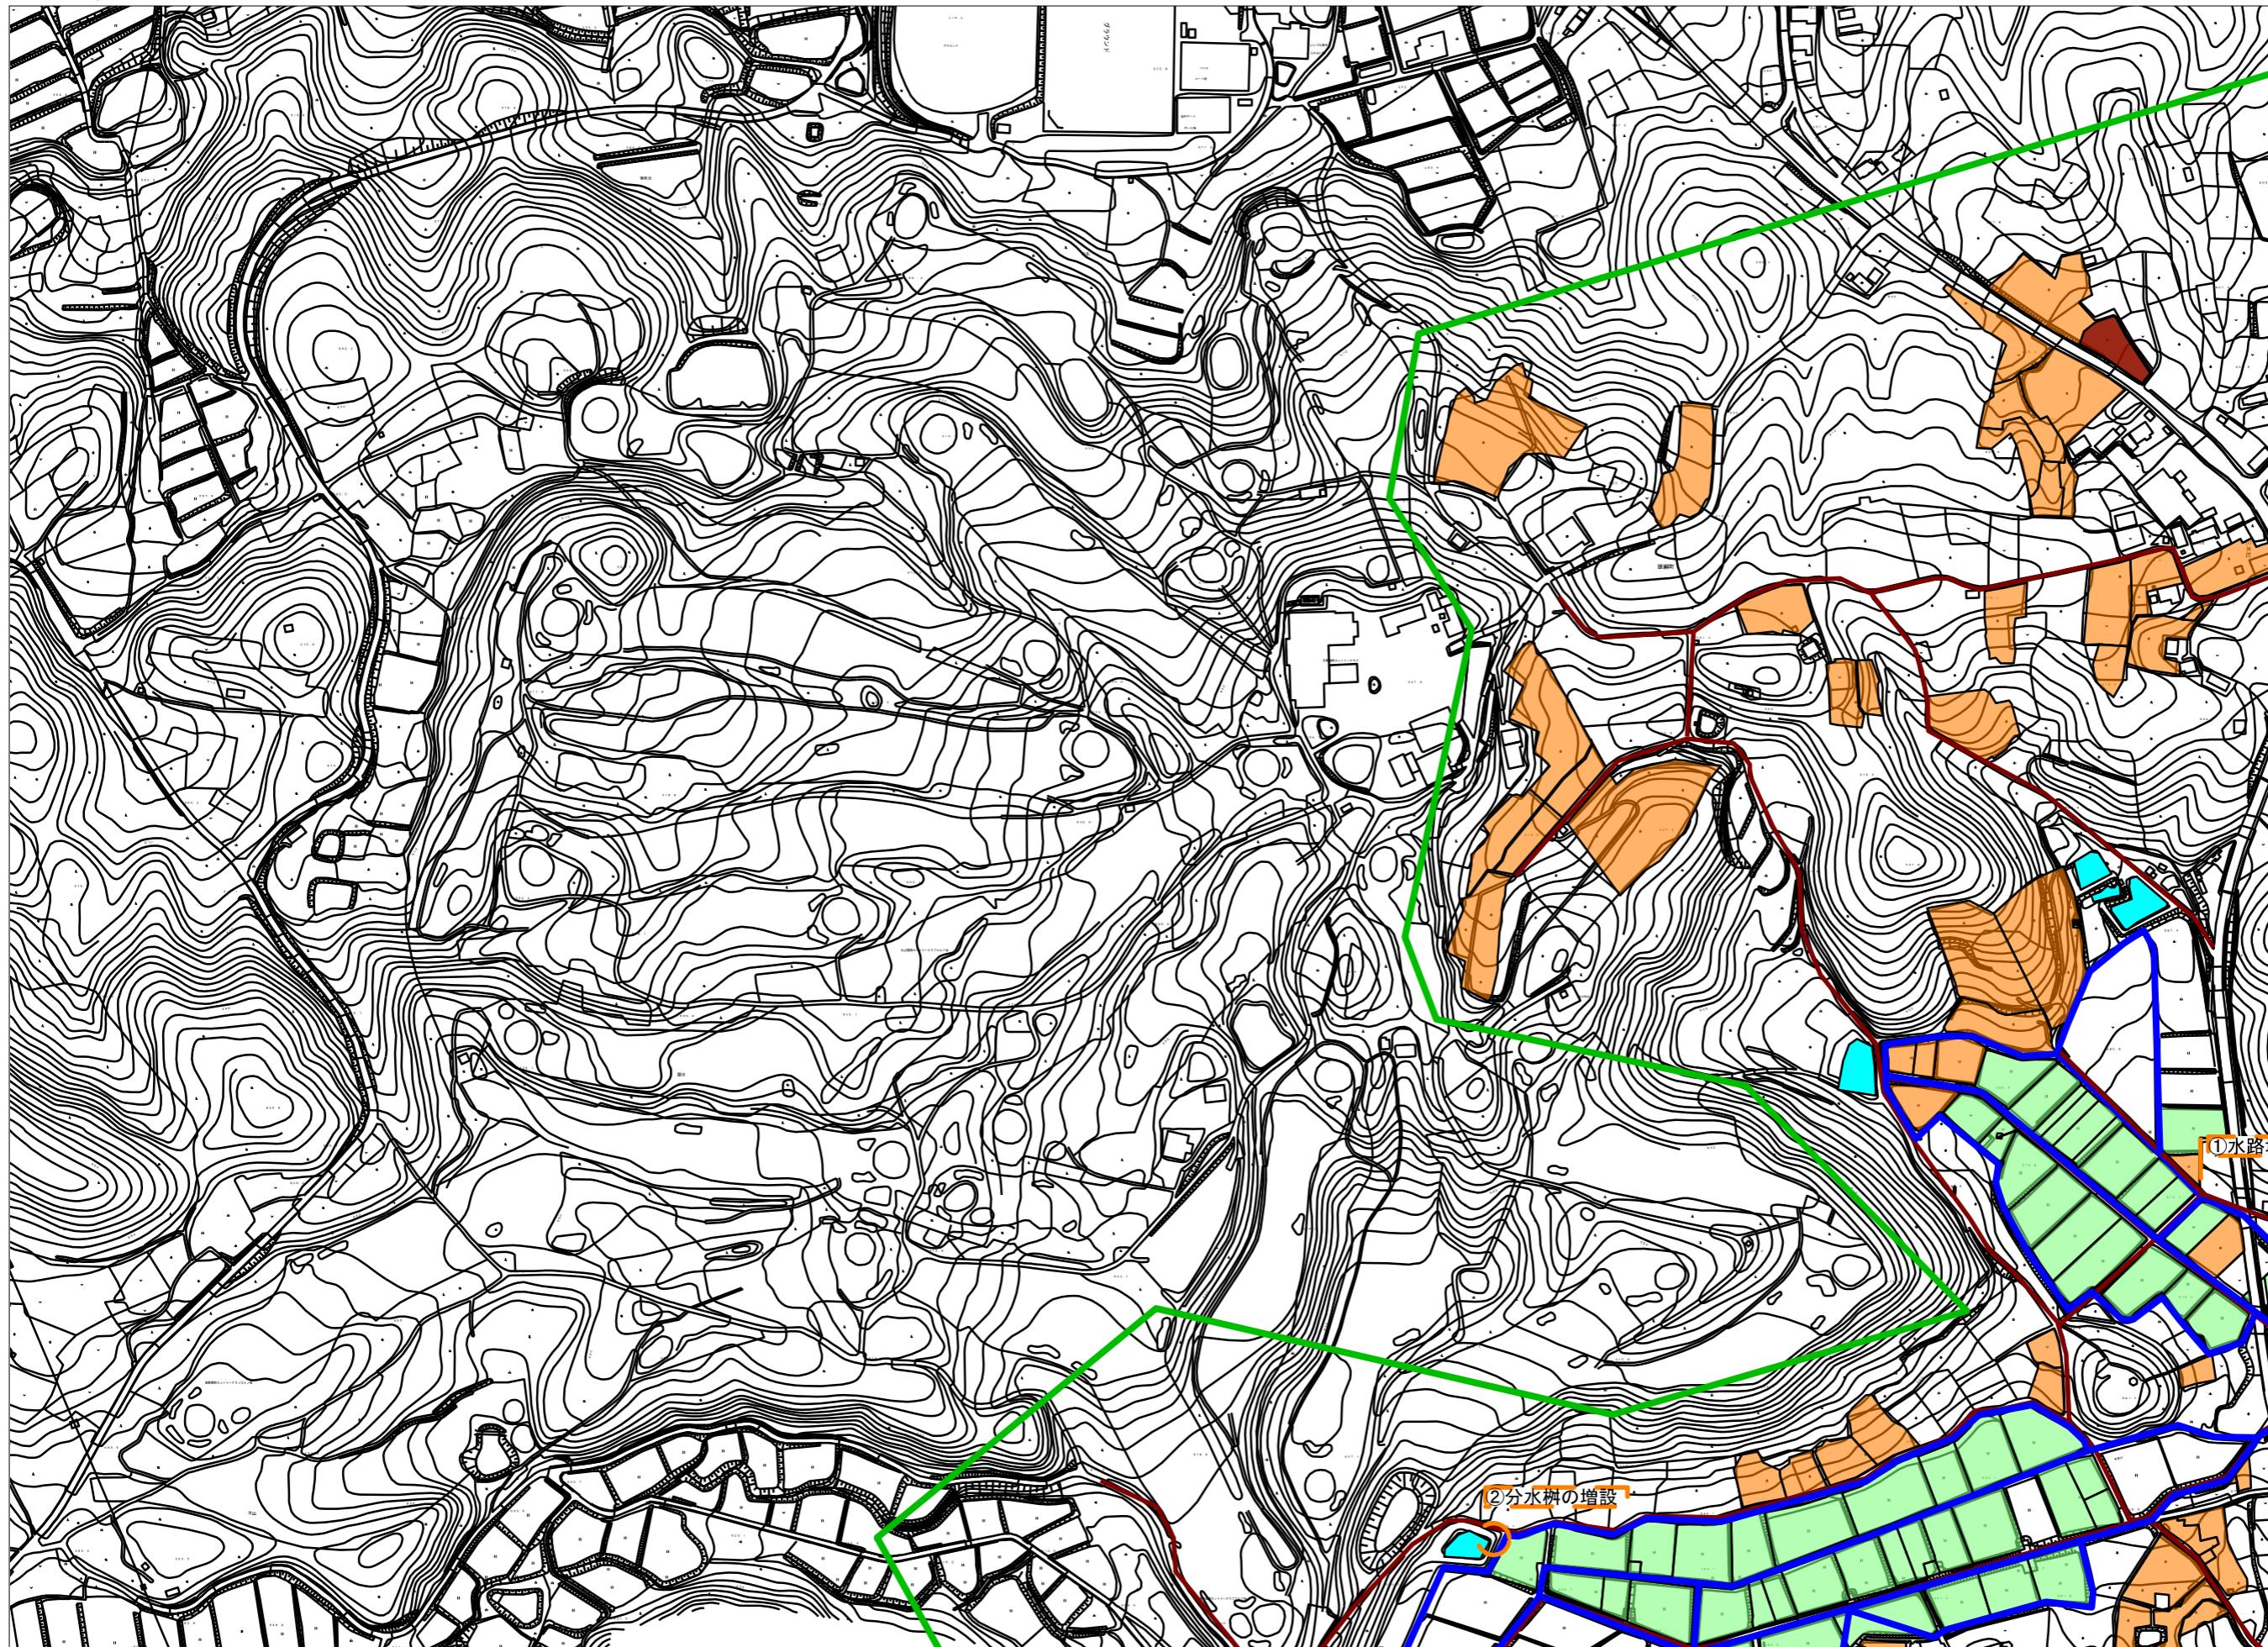


凡 例
田
畑
田（白地）
畑（白地）
活動エリア
農道
水路
施設の長寿命化
控除图形

縮尺 : 1/5000

1	2
3	4

多面的機能支払 協定農用地位置図
平出農地保全会(2)

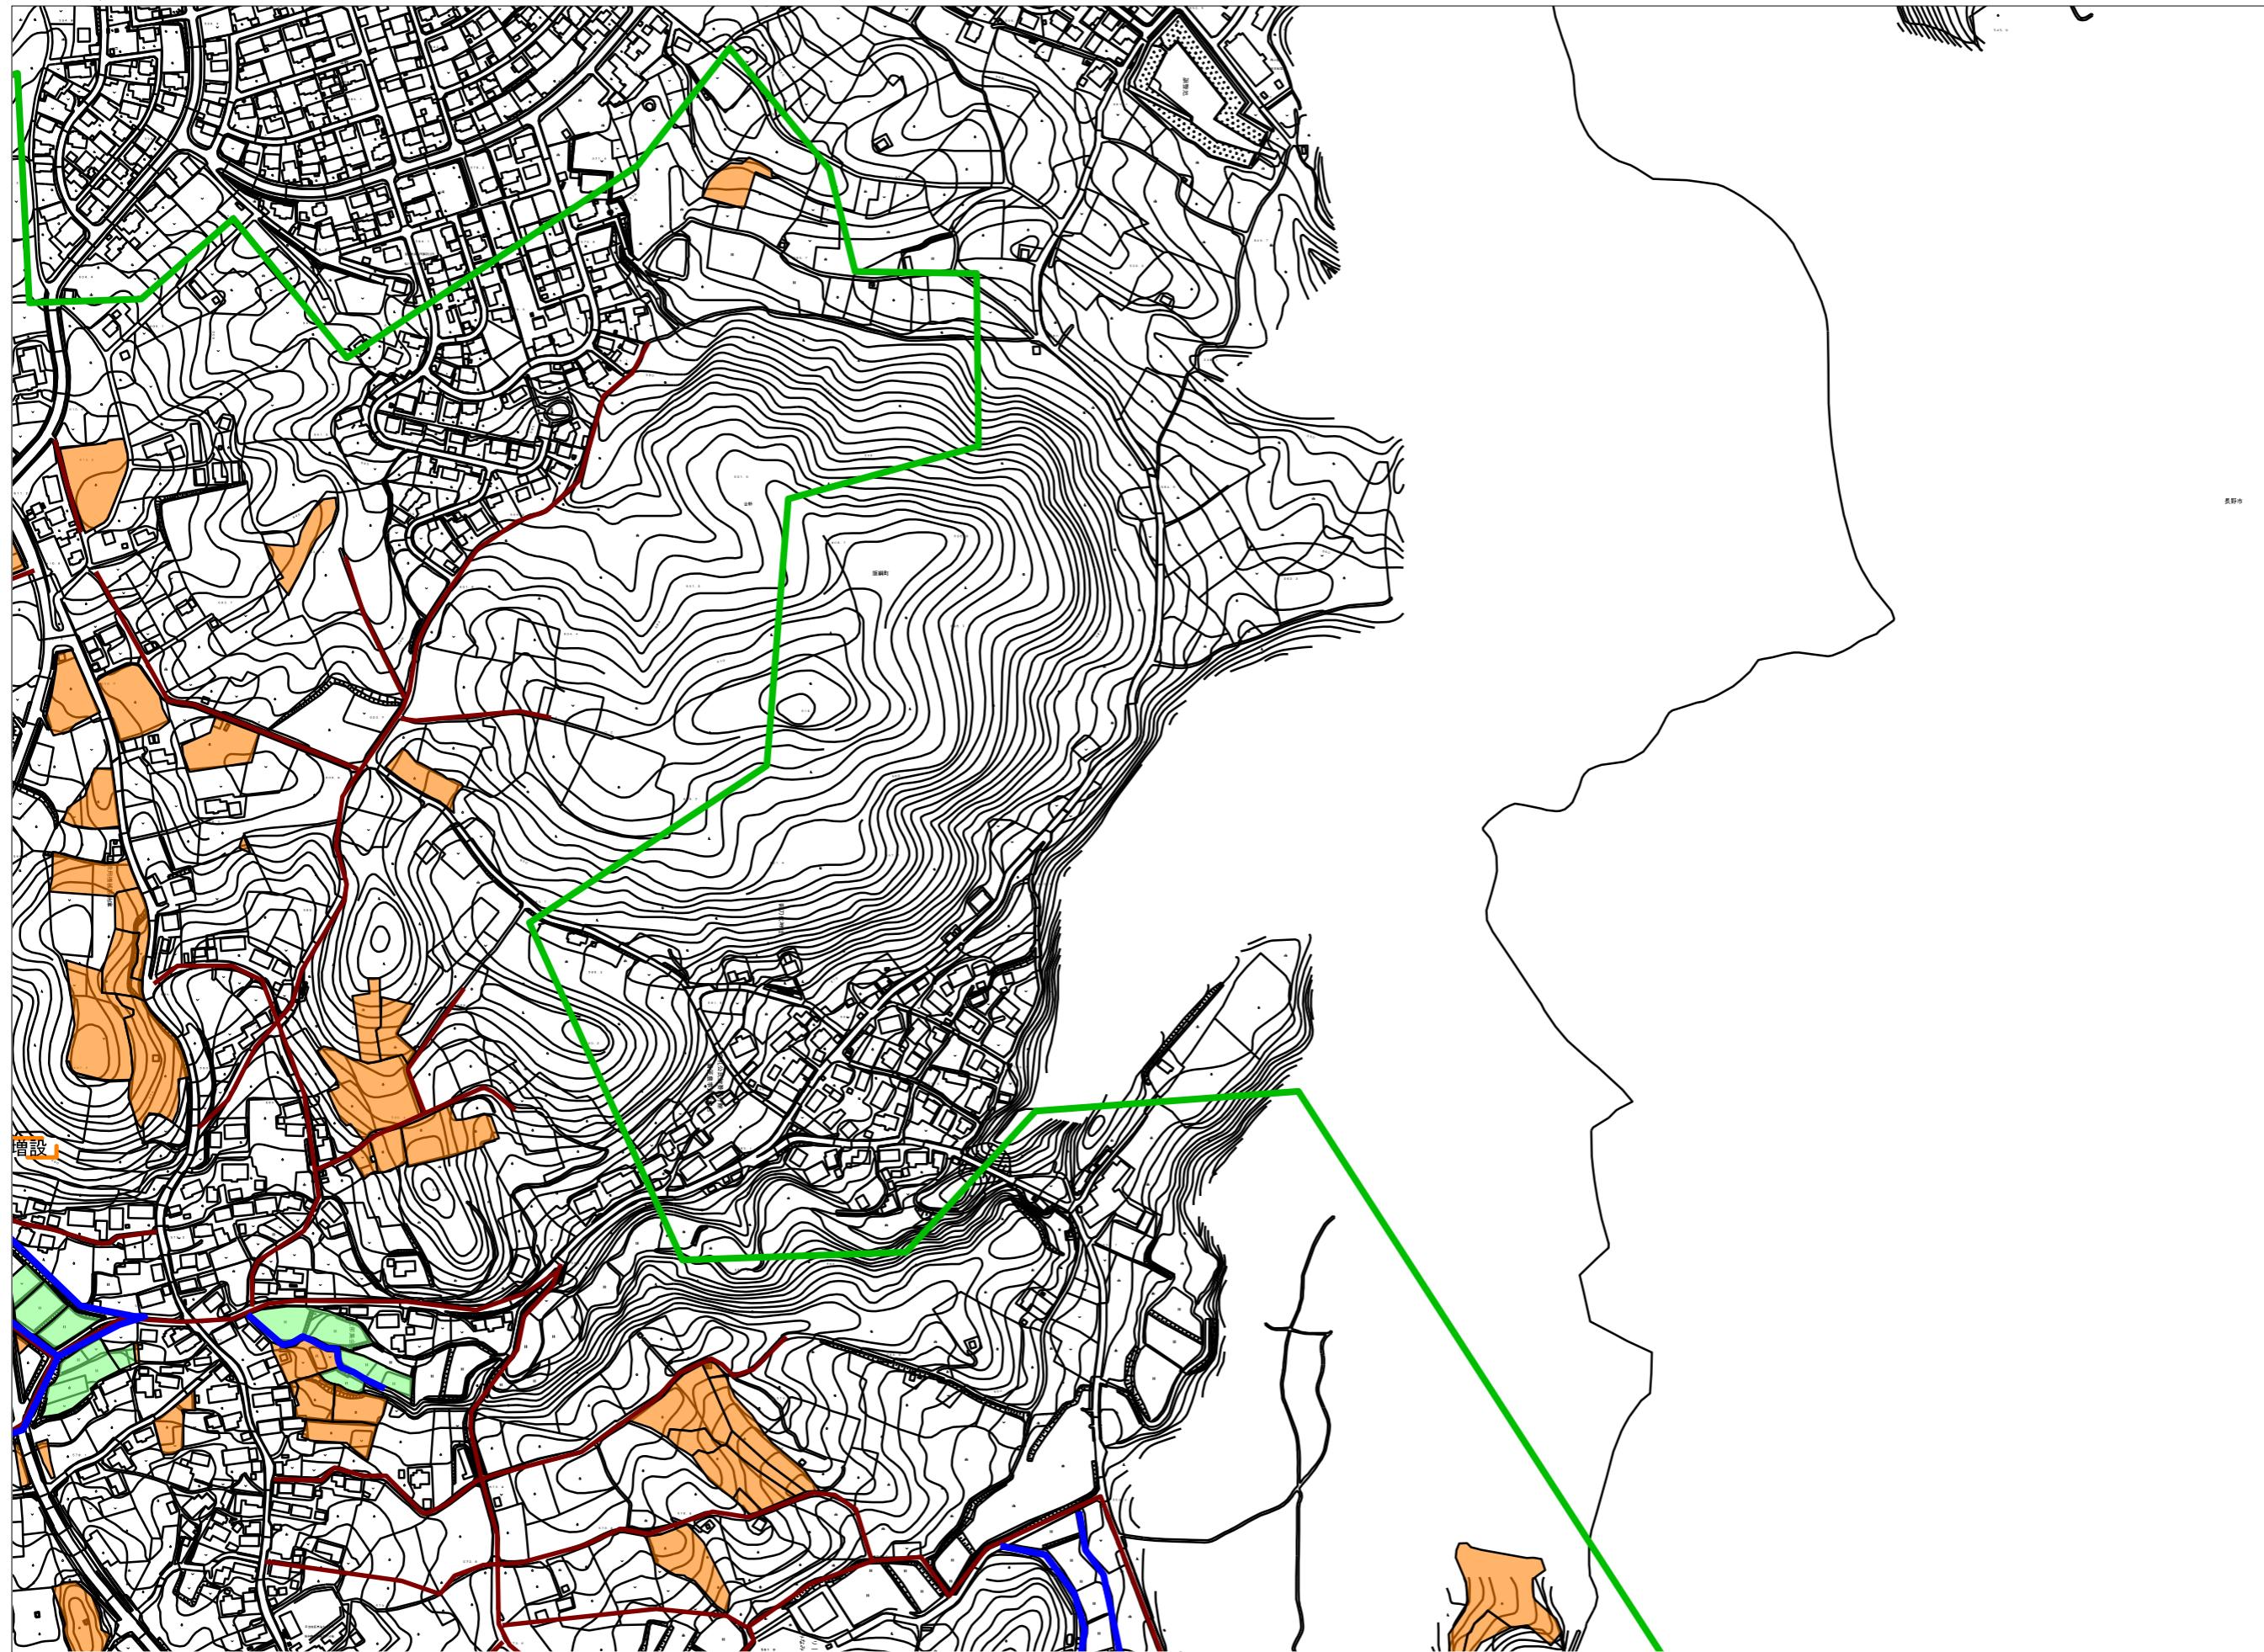


1	2
3	4

凡 例
田
畠
田（白地）
畠（白地）
活動エリア
農道
水路
施設の長寿命化
控除图形

縮尺 : 1/5000


多面的機能支払 協定農用地位置図
平出農地保全会(3)

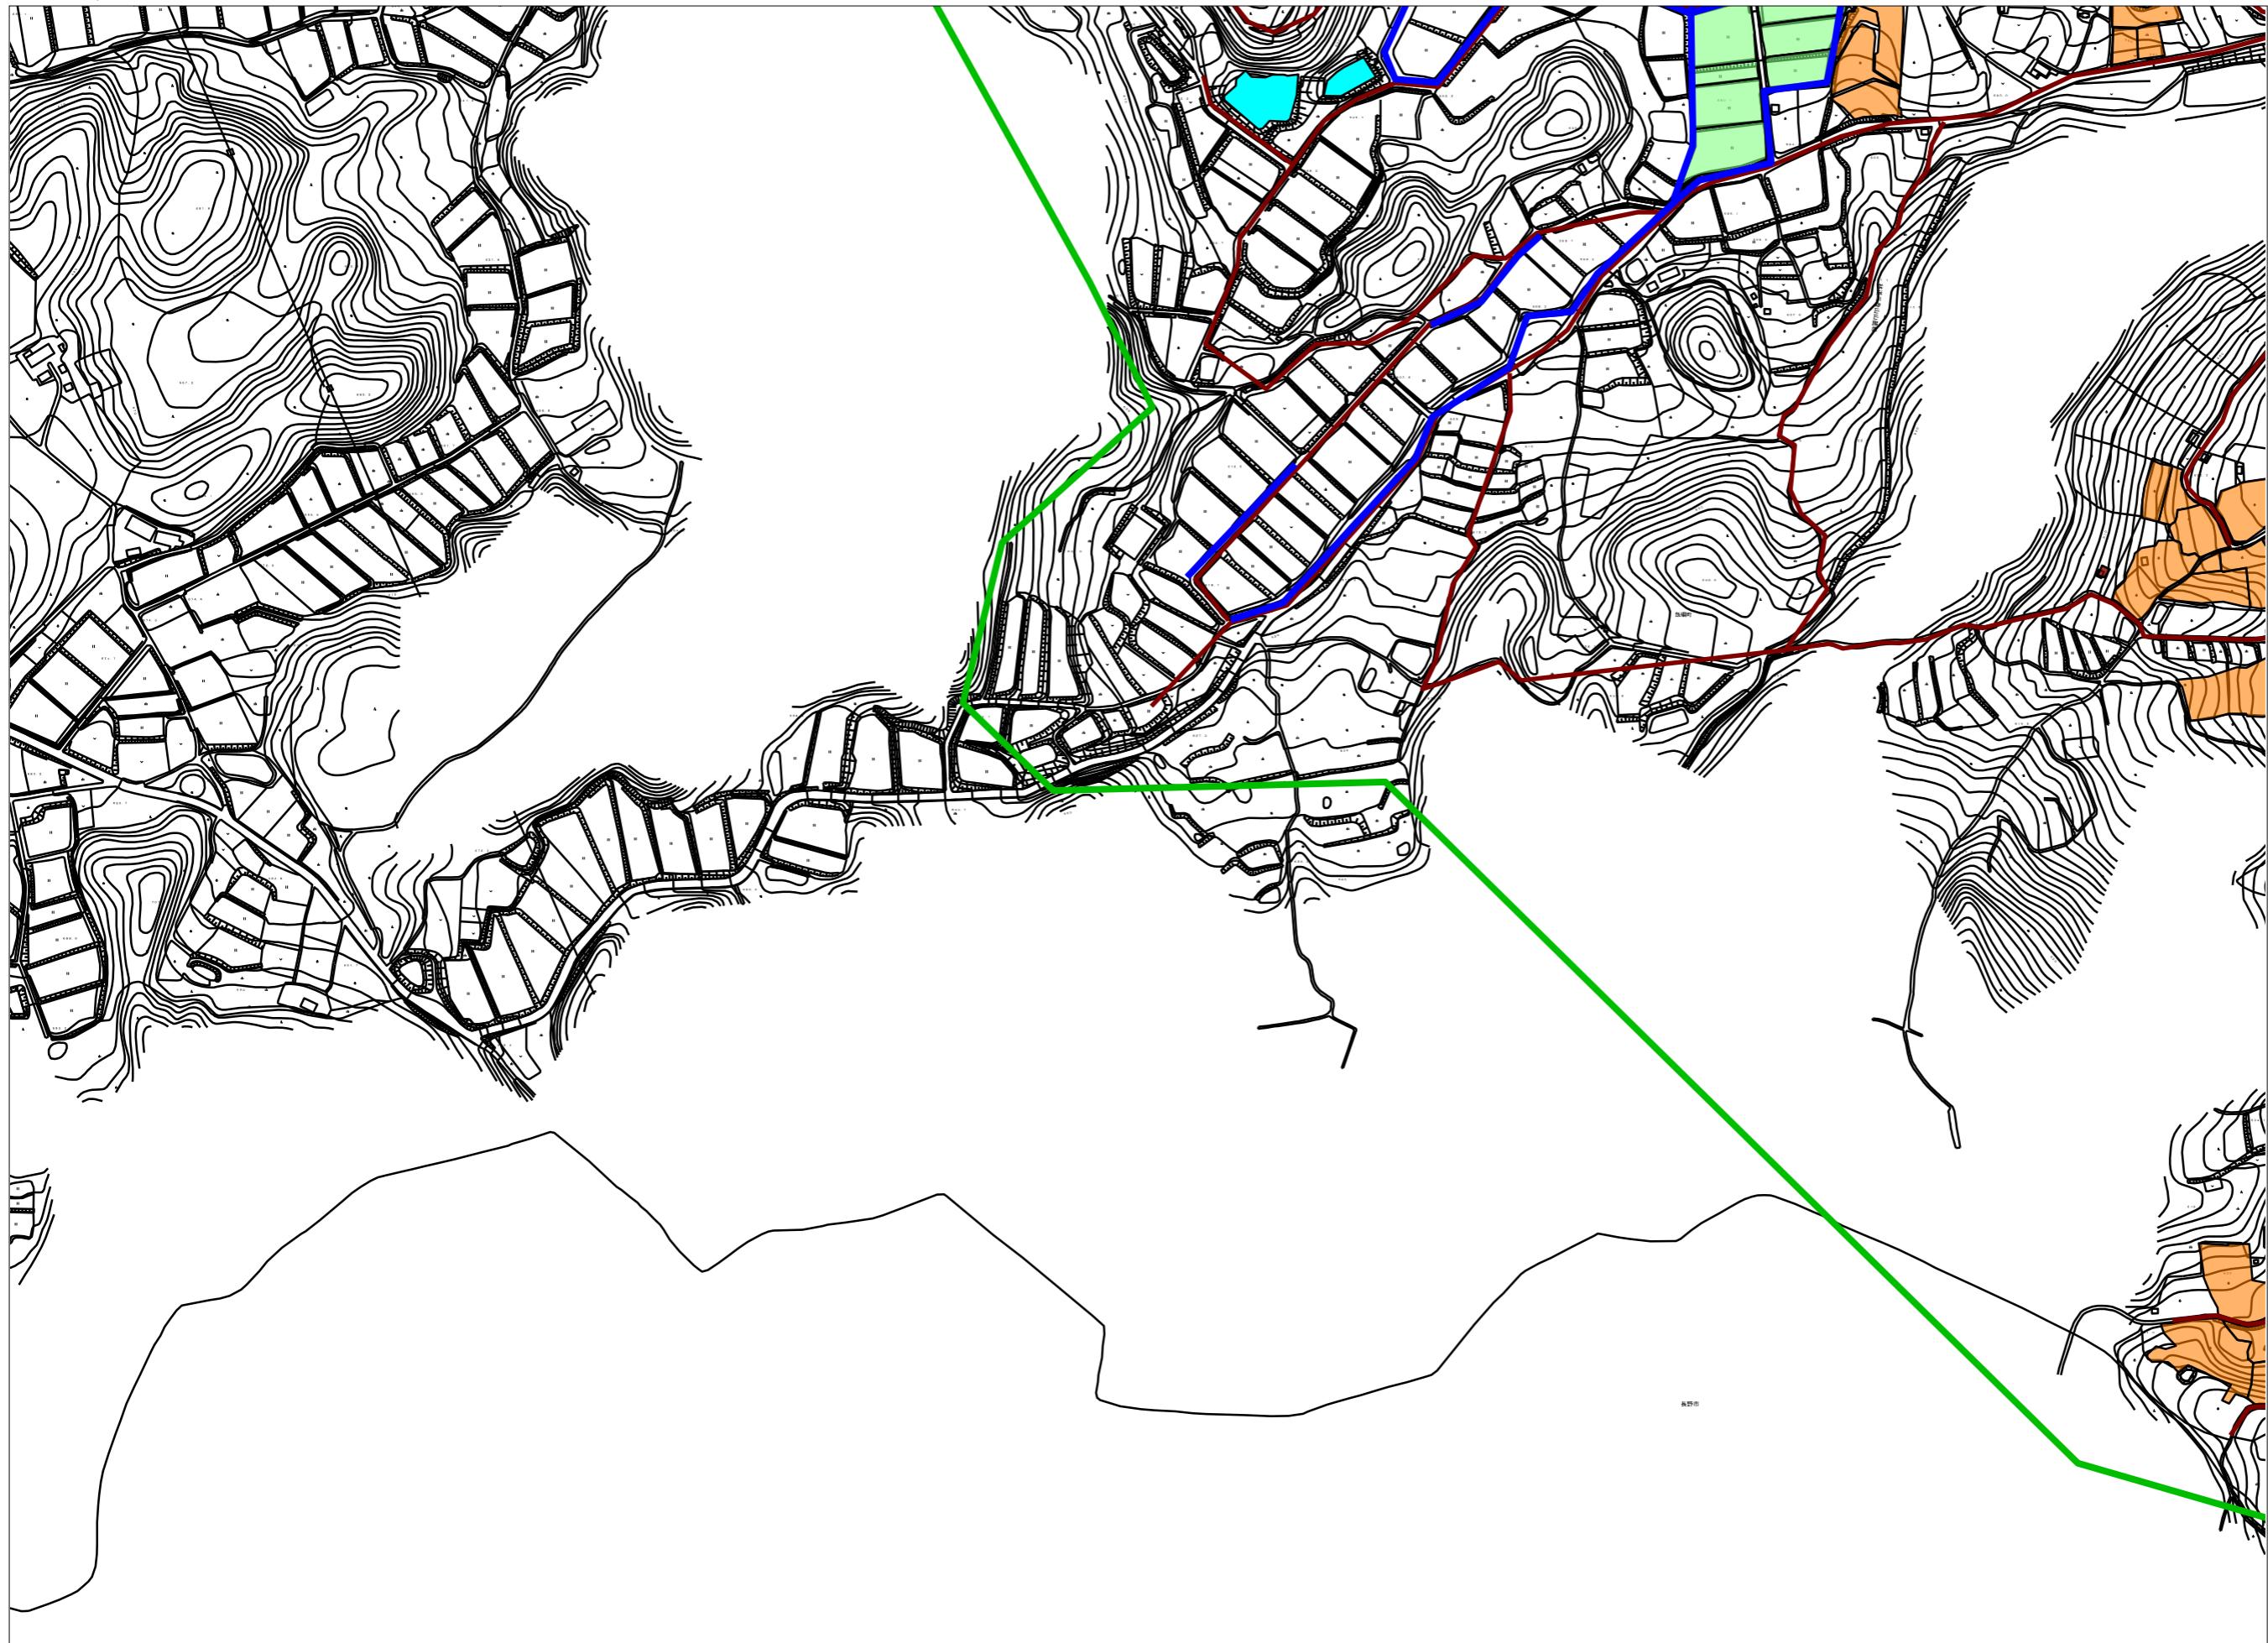

1	2
3	4

縮尺 : 1/5000

多面的機能支払 協定農用地位位置図
平出農地保全会(4)

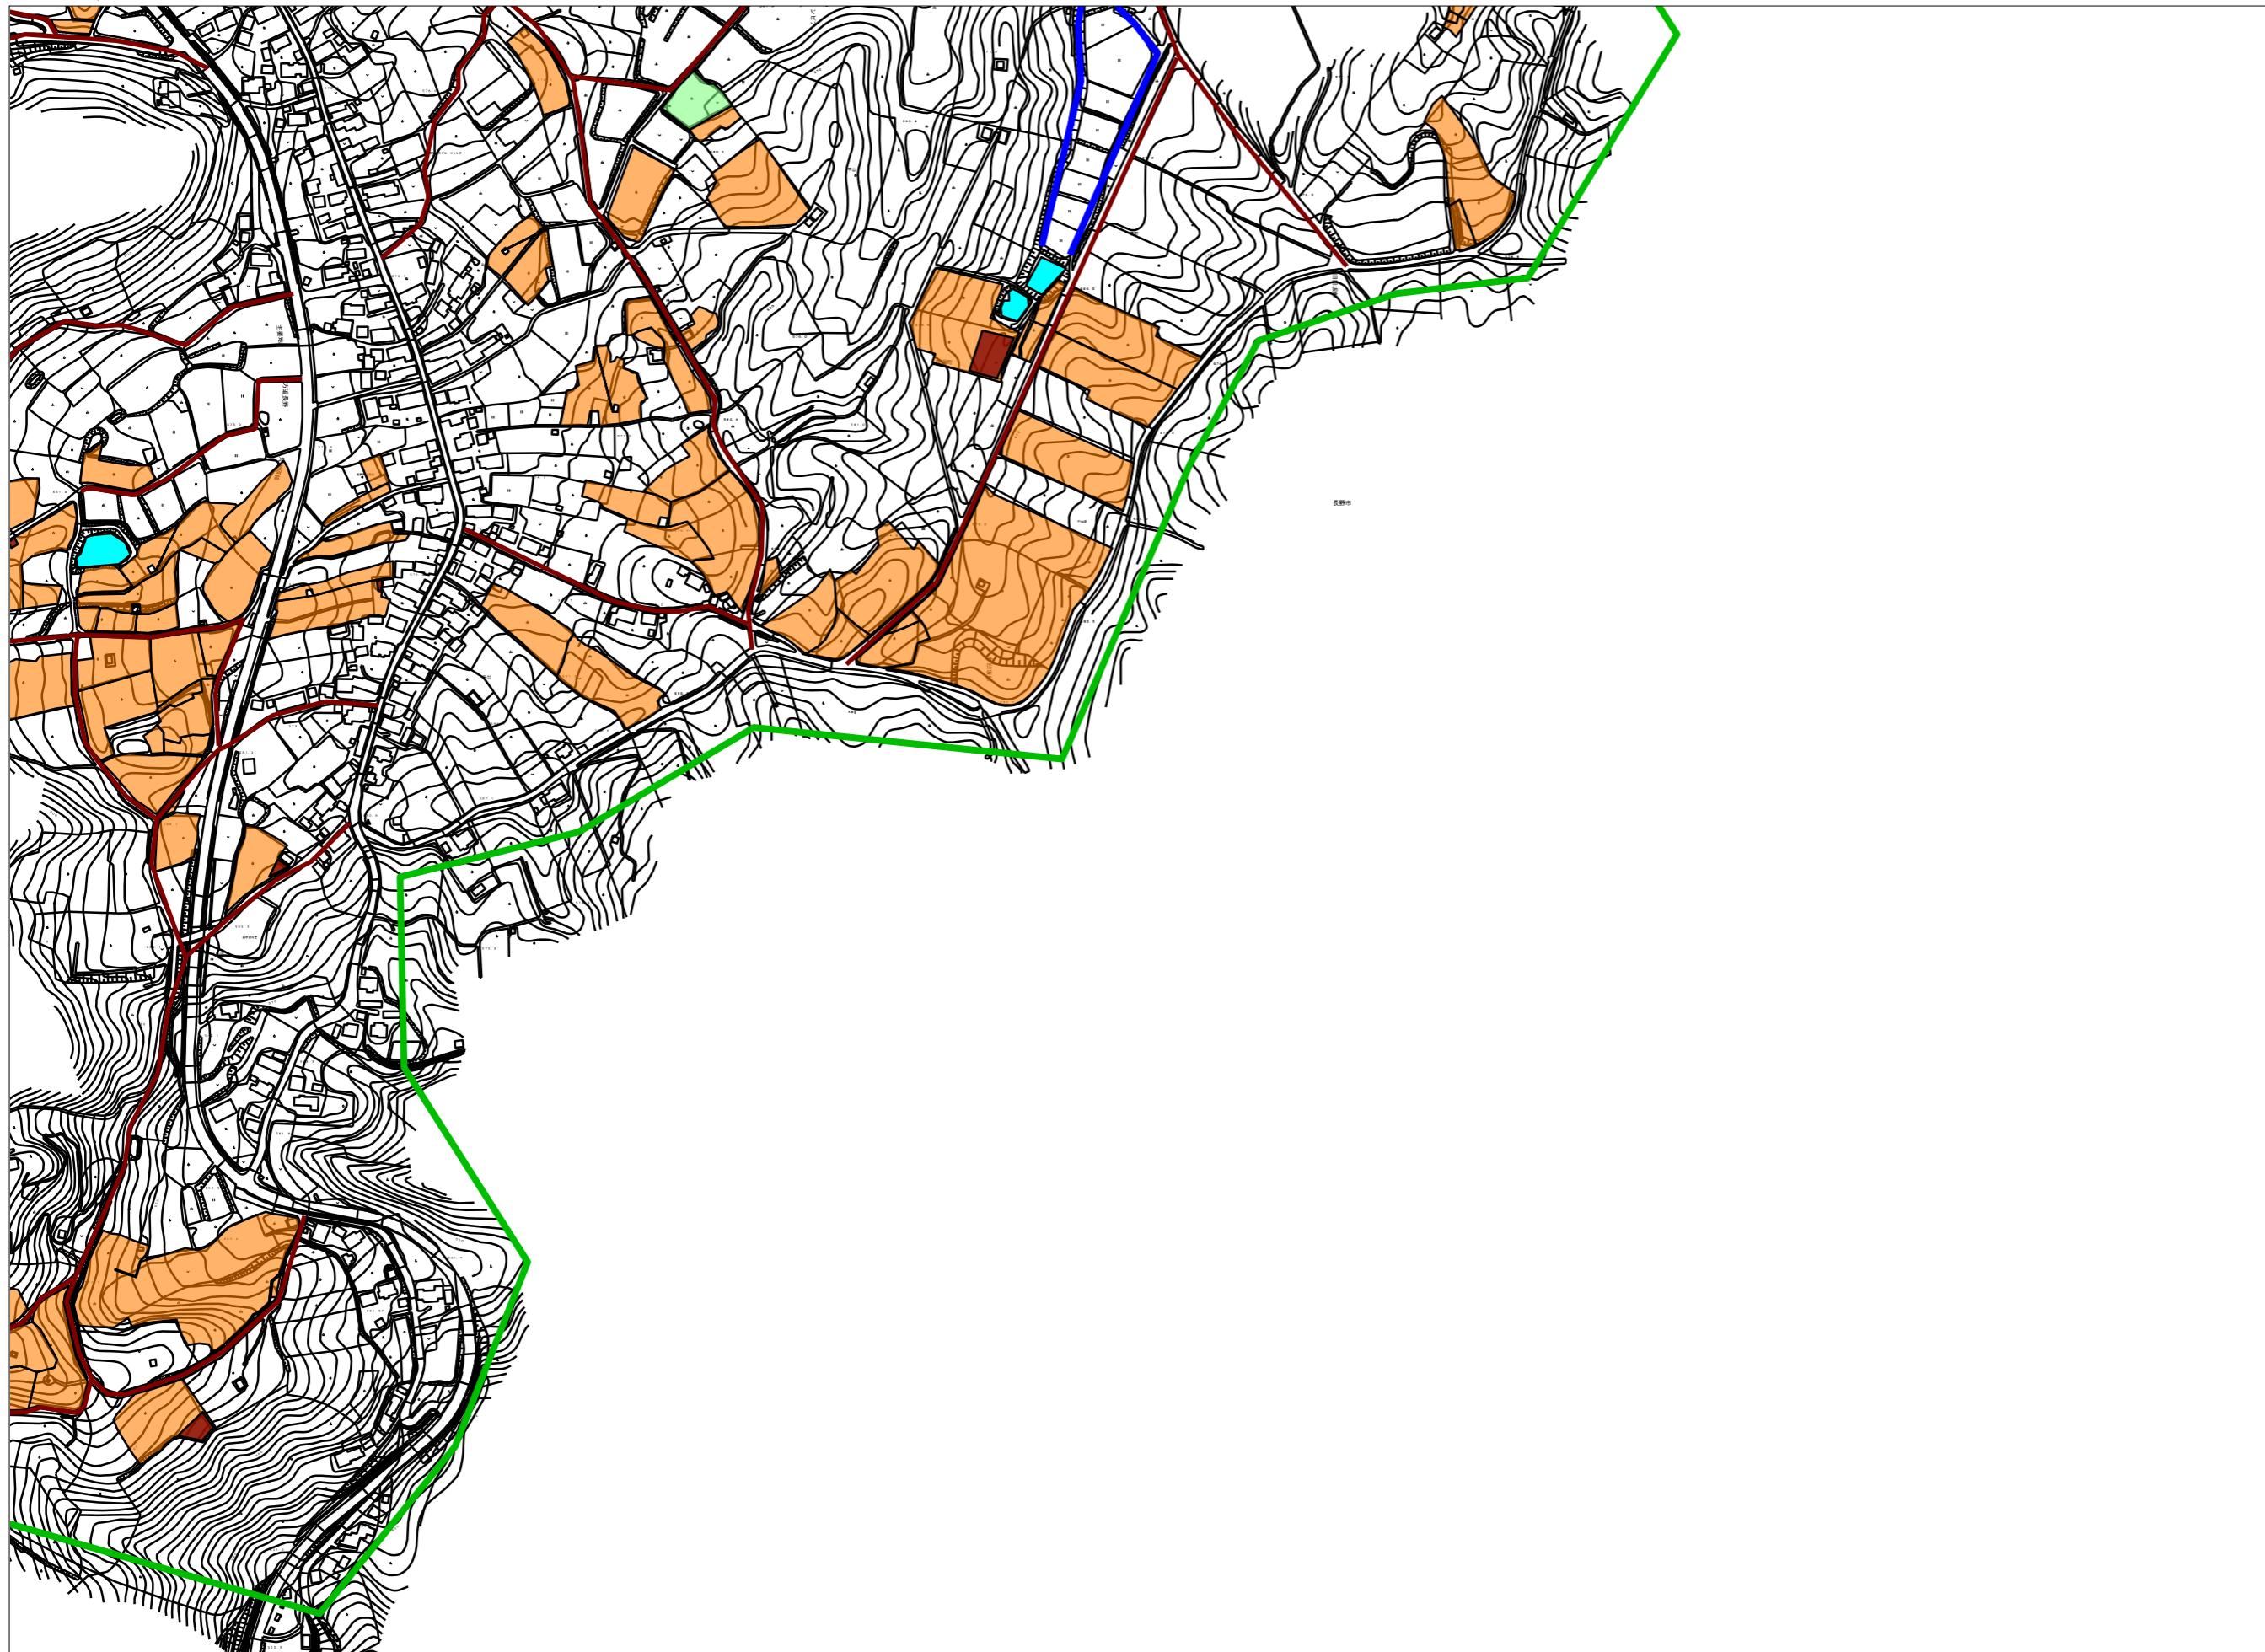

1	2
3	4

縮尺 : 1/5000