


別紙 多面的機能支払 認定対象区域図面 井里の会 1/2

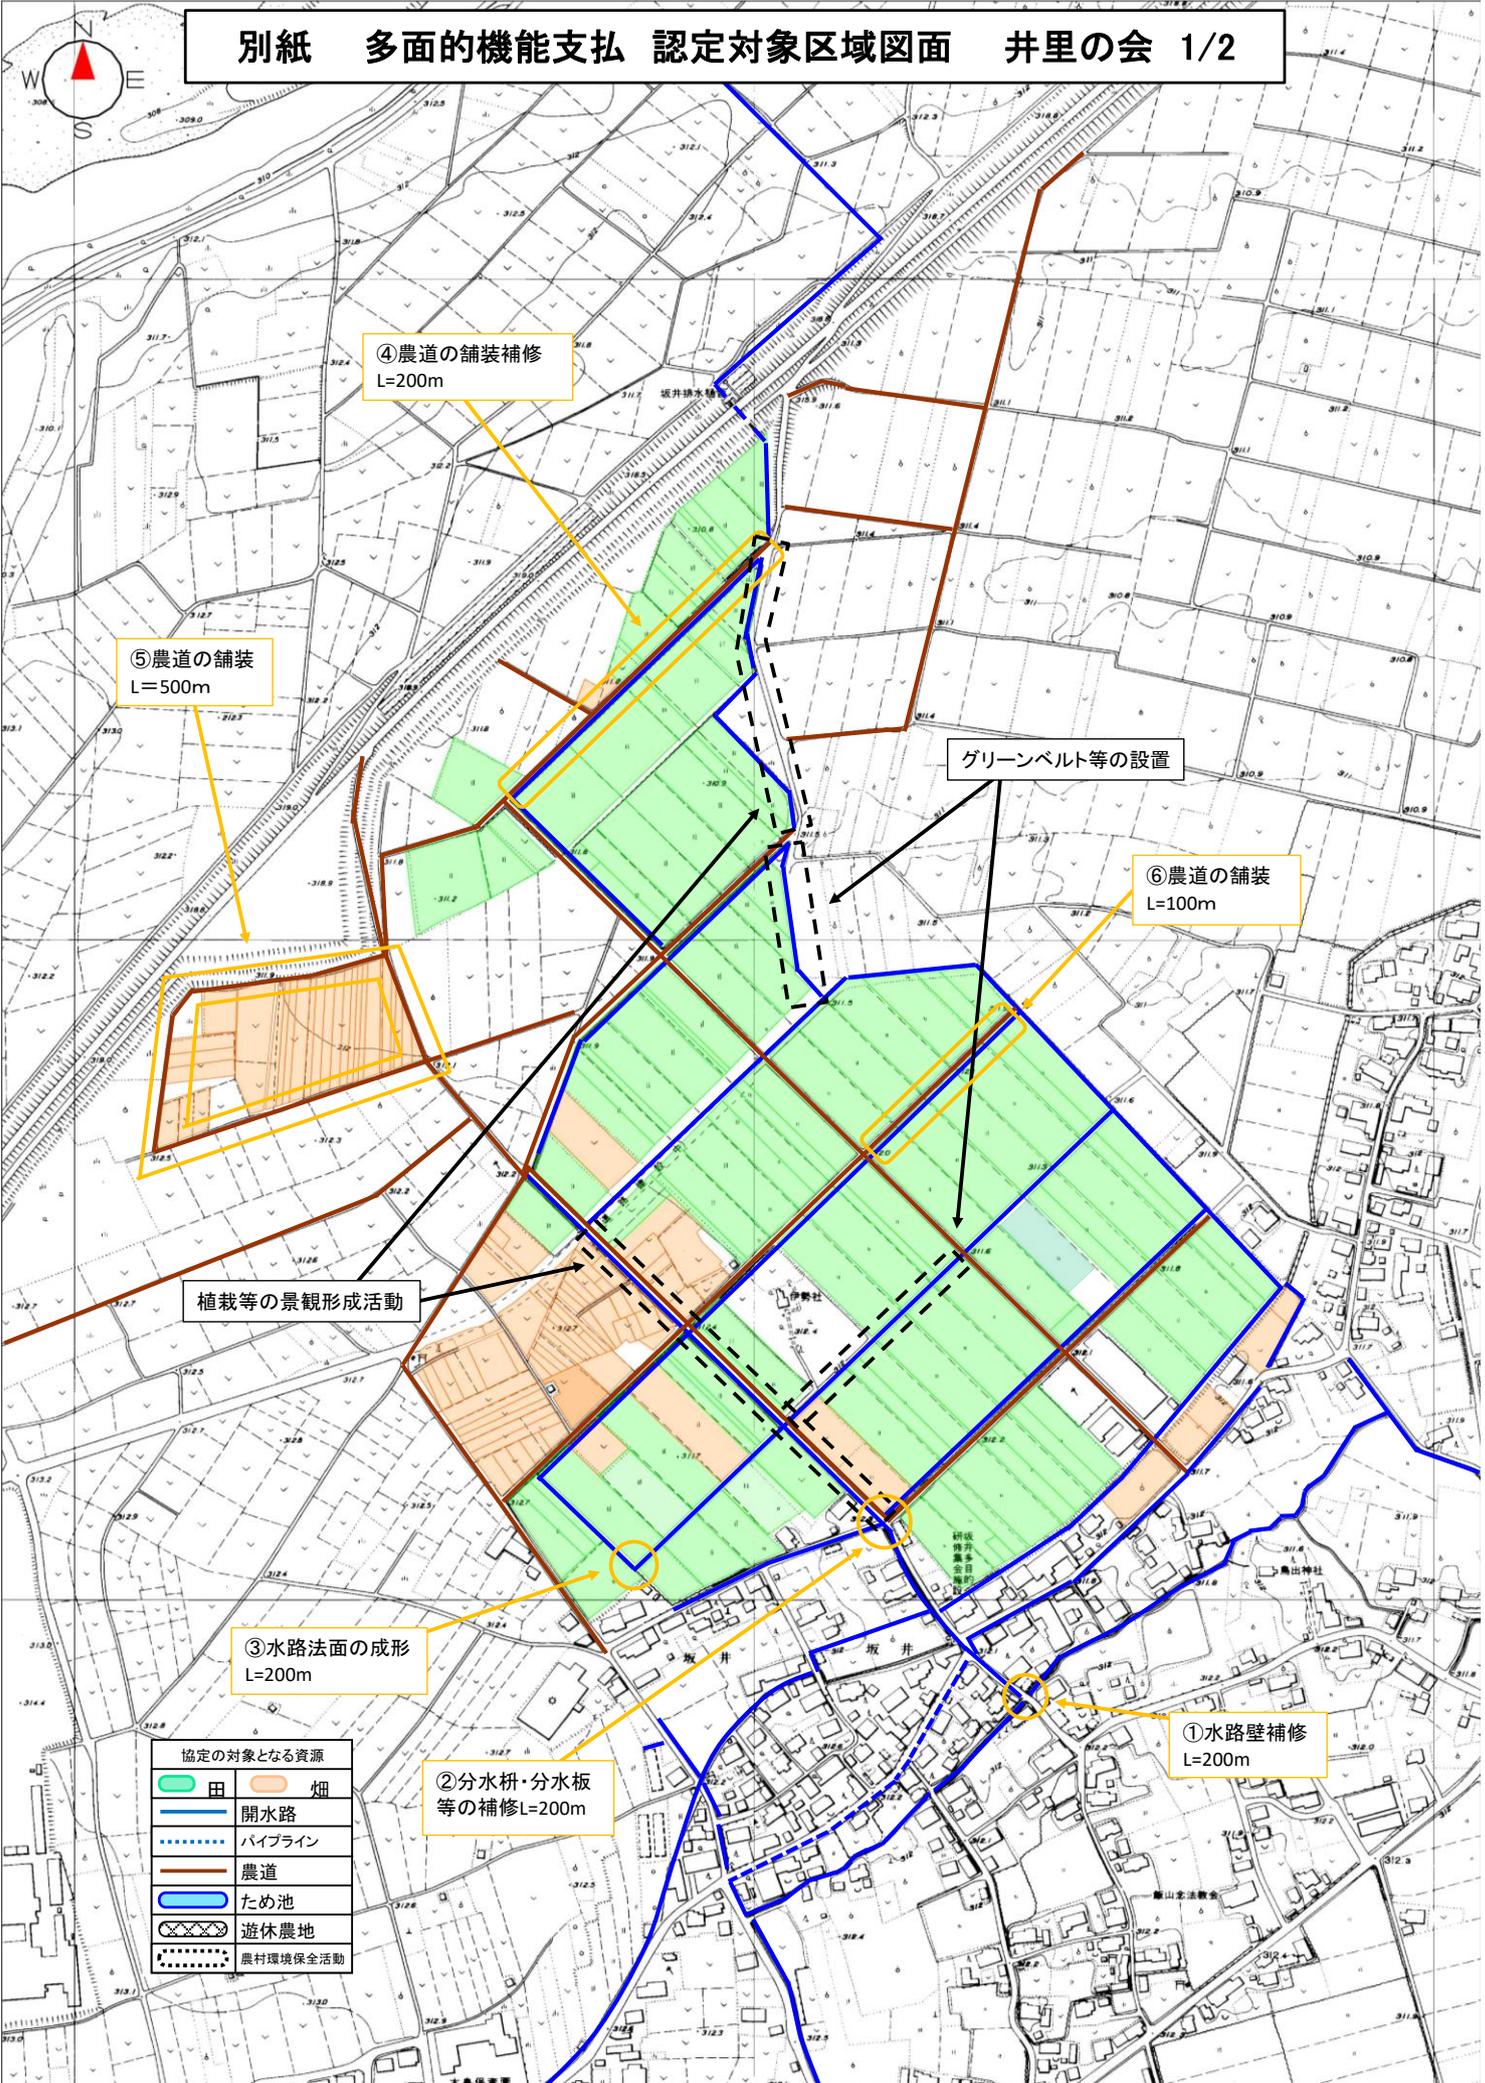

④農道の舗装補修  
L=200m

⑤農道の舗装  
L=500m

グリーンベルト等の設置

⑥農道の舗装  
L=100m

植栽等の景観形成活動

③水路法面の成形  
L=200m

②分水柵・分水板  
等の補修L=200m

①水路壁補修  
L=200m

協定の対象となる資源	
	田
	畑
	開水路
	パイプライン
	農道
	ため池
	遊休農地
	農村環境保全活動

別紙 多面的機能支払 認定対象区域図面 井里の会 2/2

