


小谷村環境保全組合

実施区域位置図

集落名

坪山

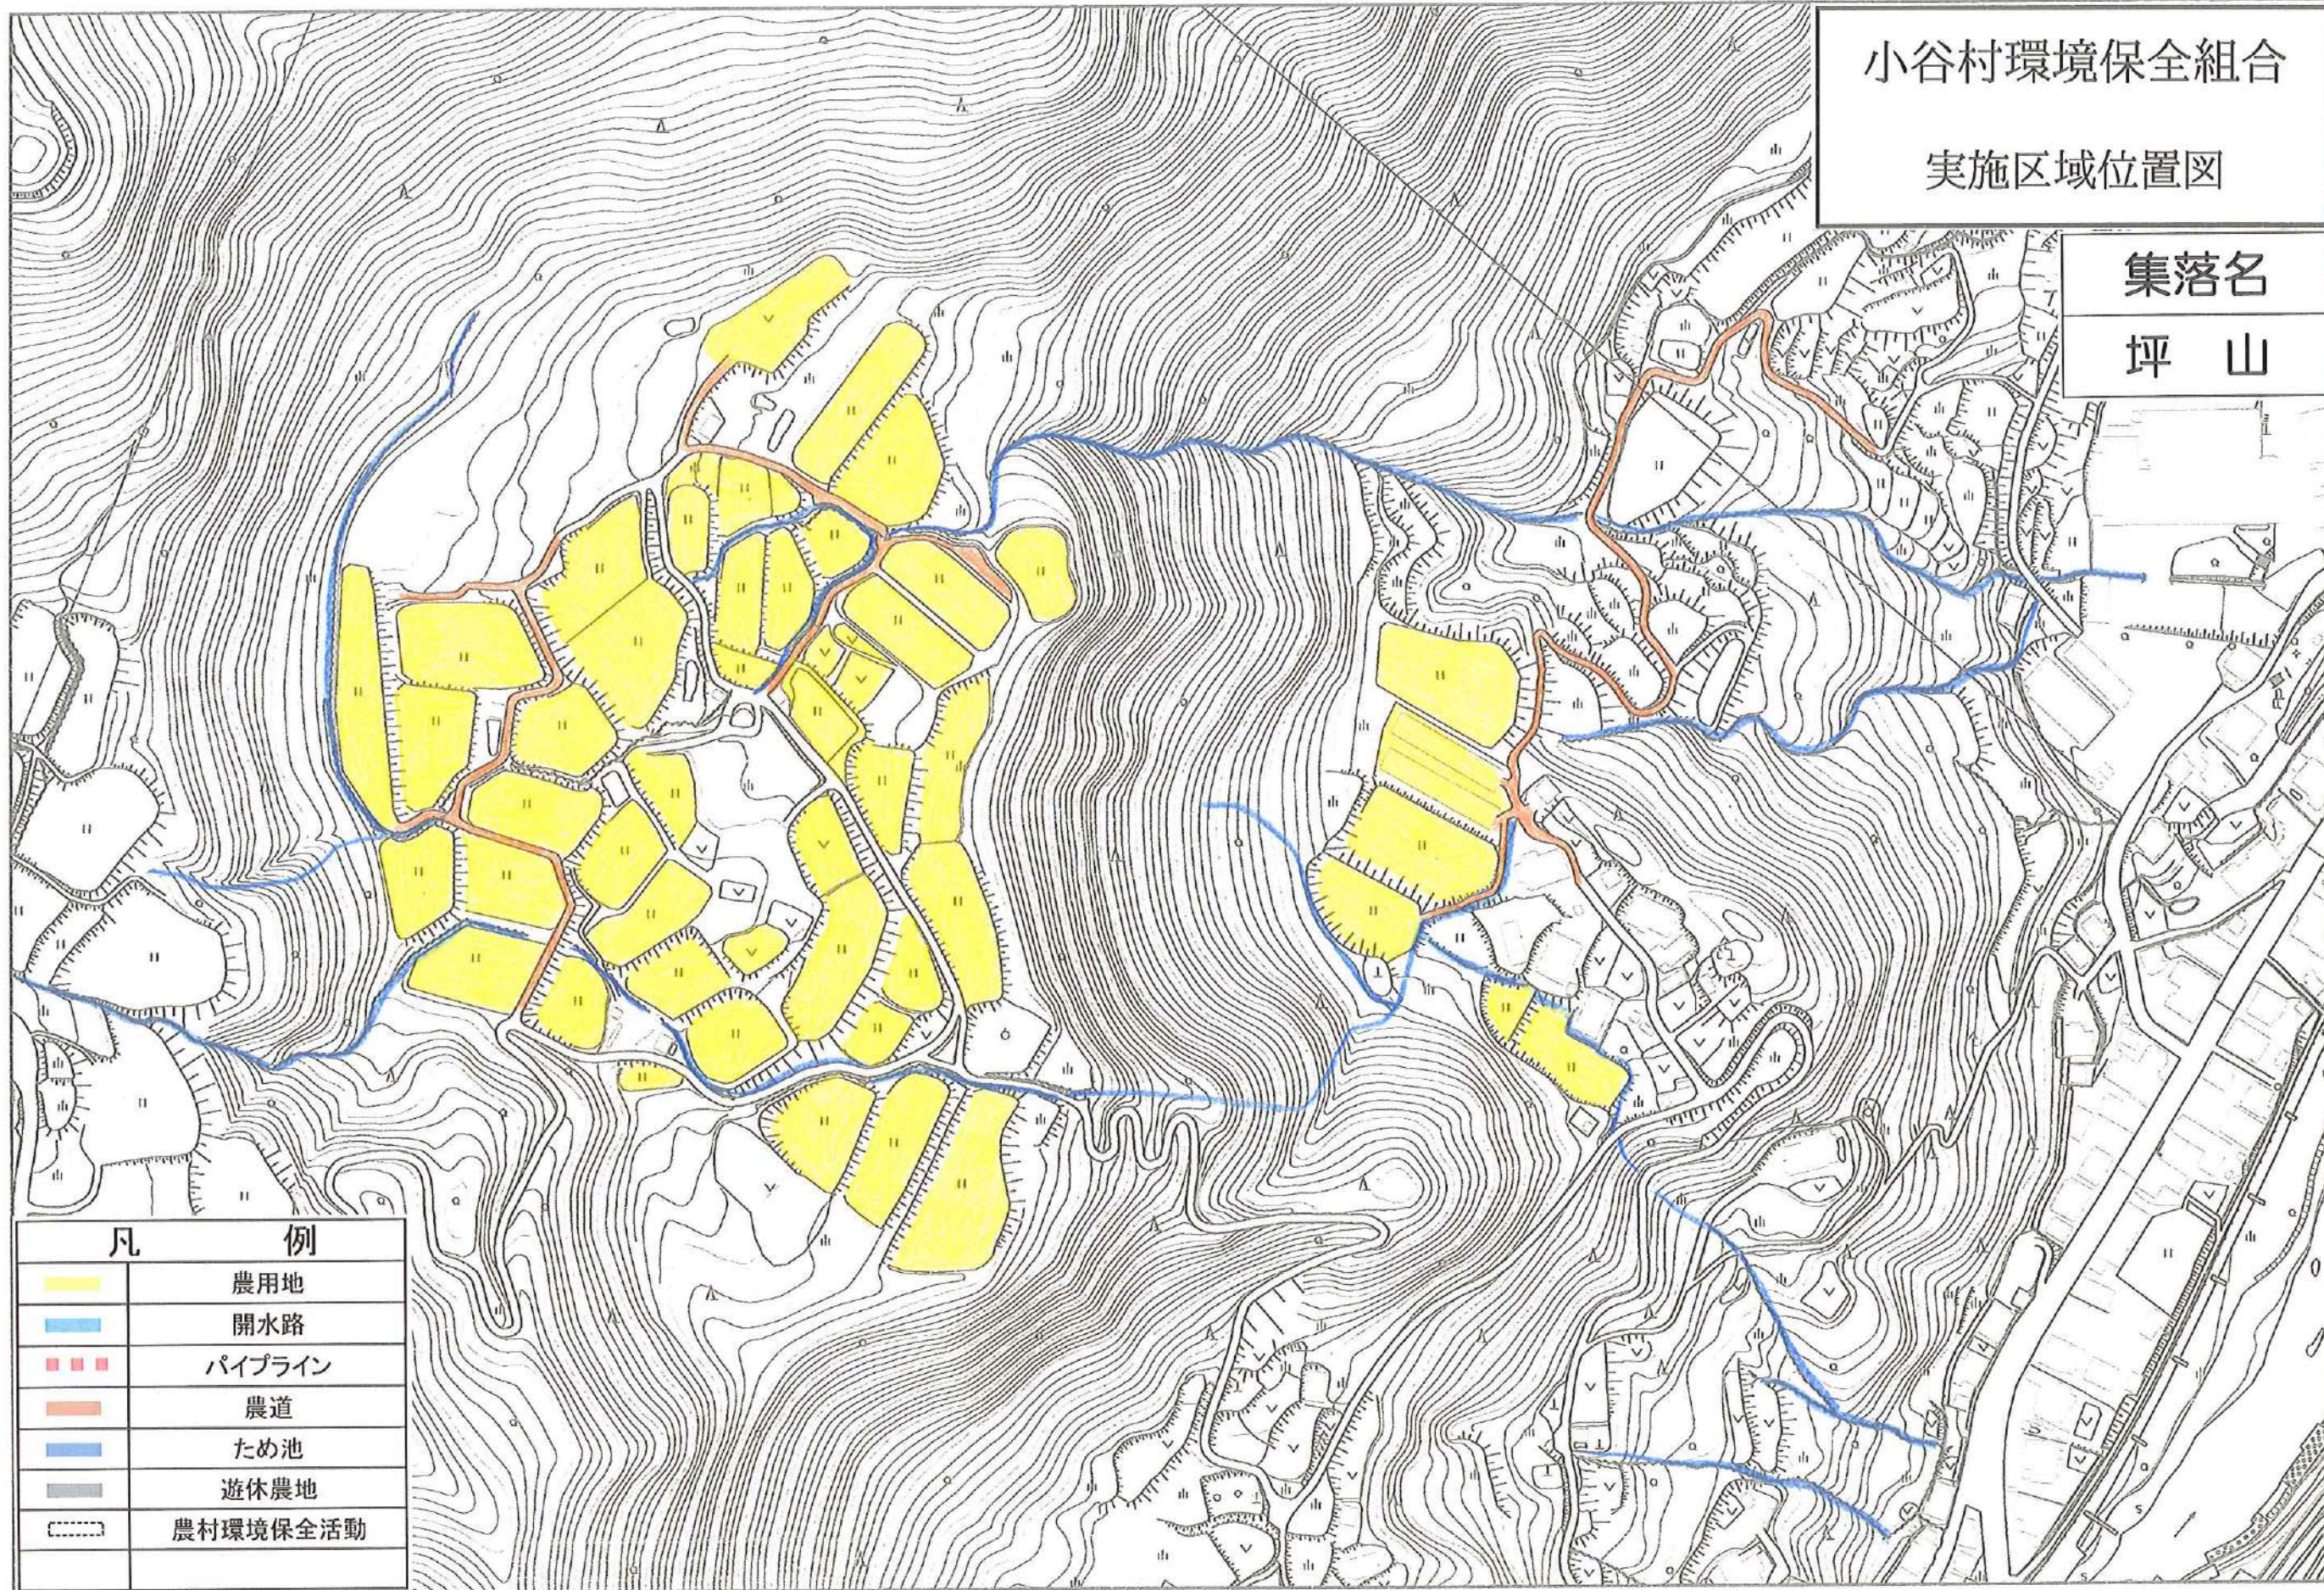

凡 例

	農用地
	開水路
	パイプライン
	農道
	ため池
	遊休農地
	農村環境保全活動


0 200m
1:2,500

小谷村環境保全組合

実施区域位置図

集落名

伊 折

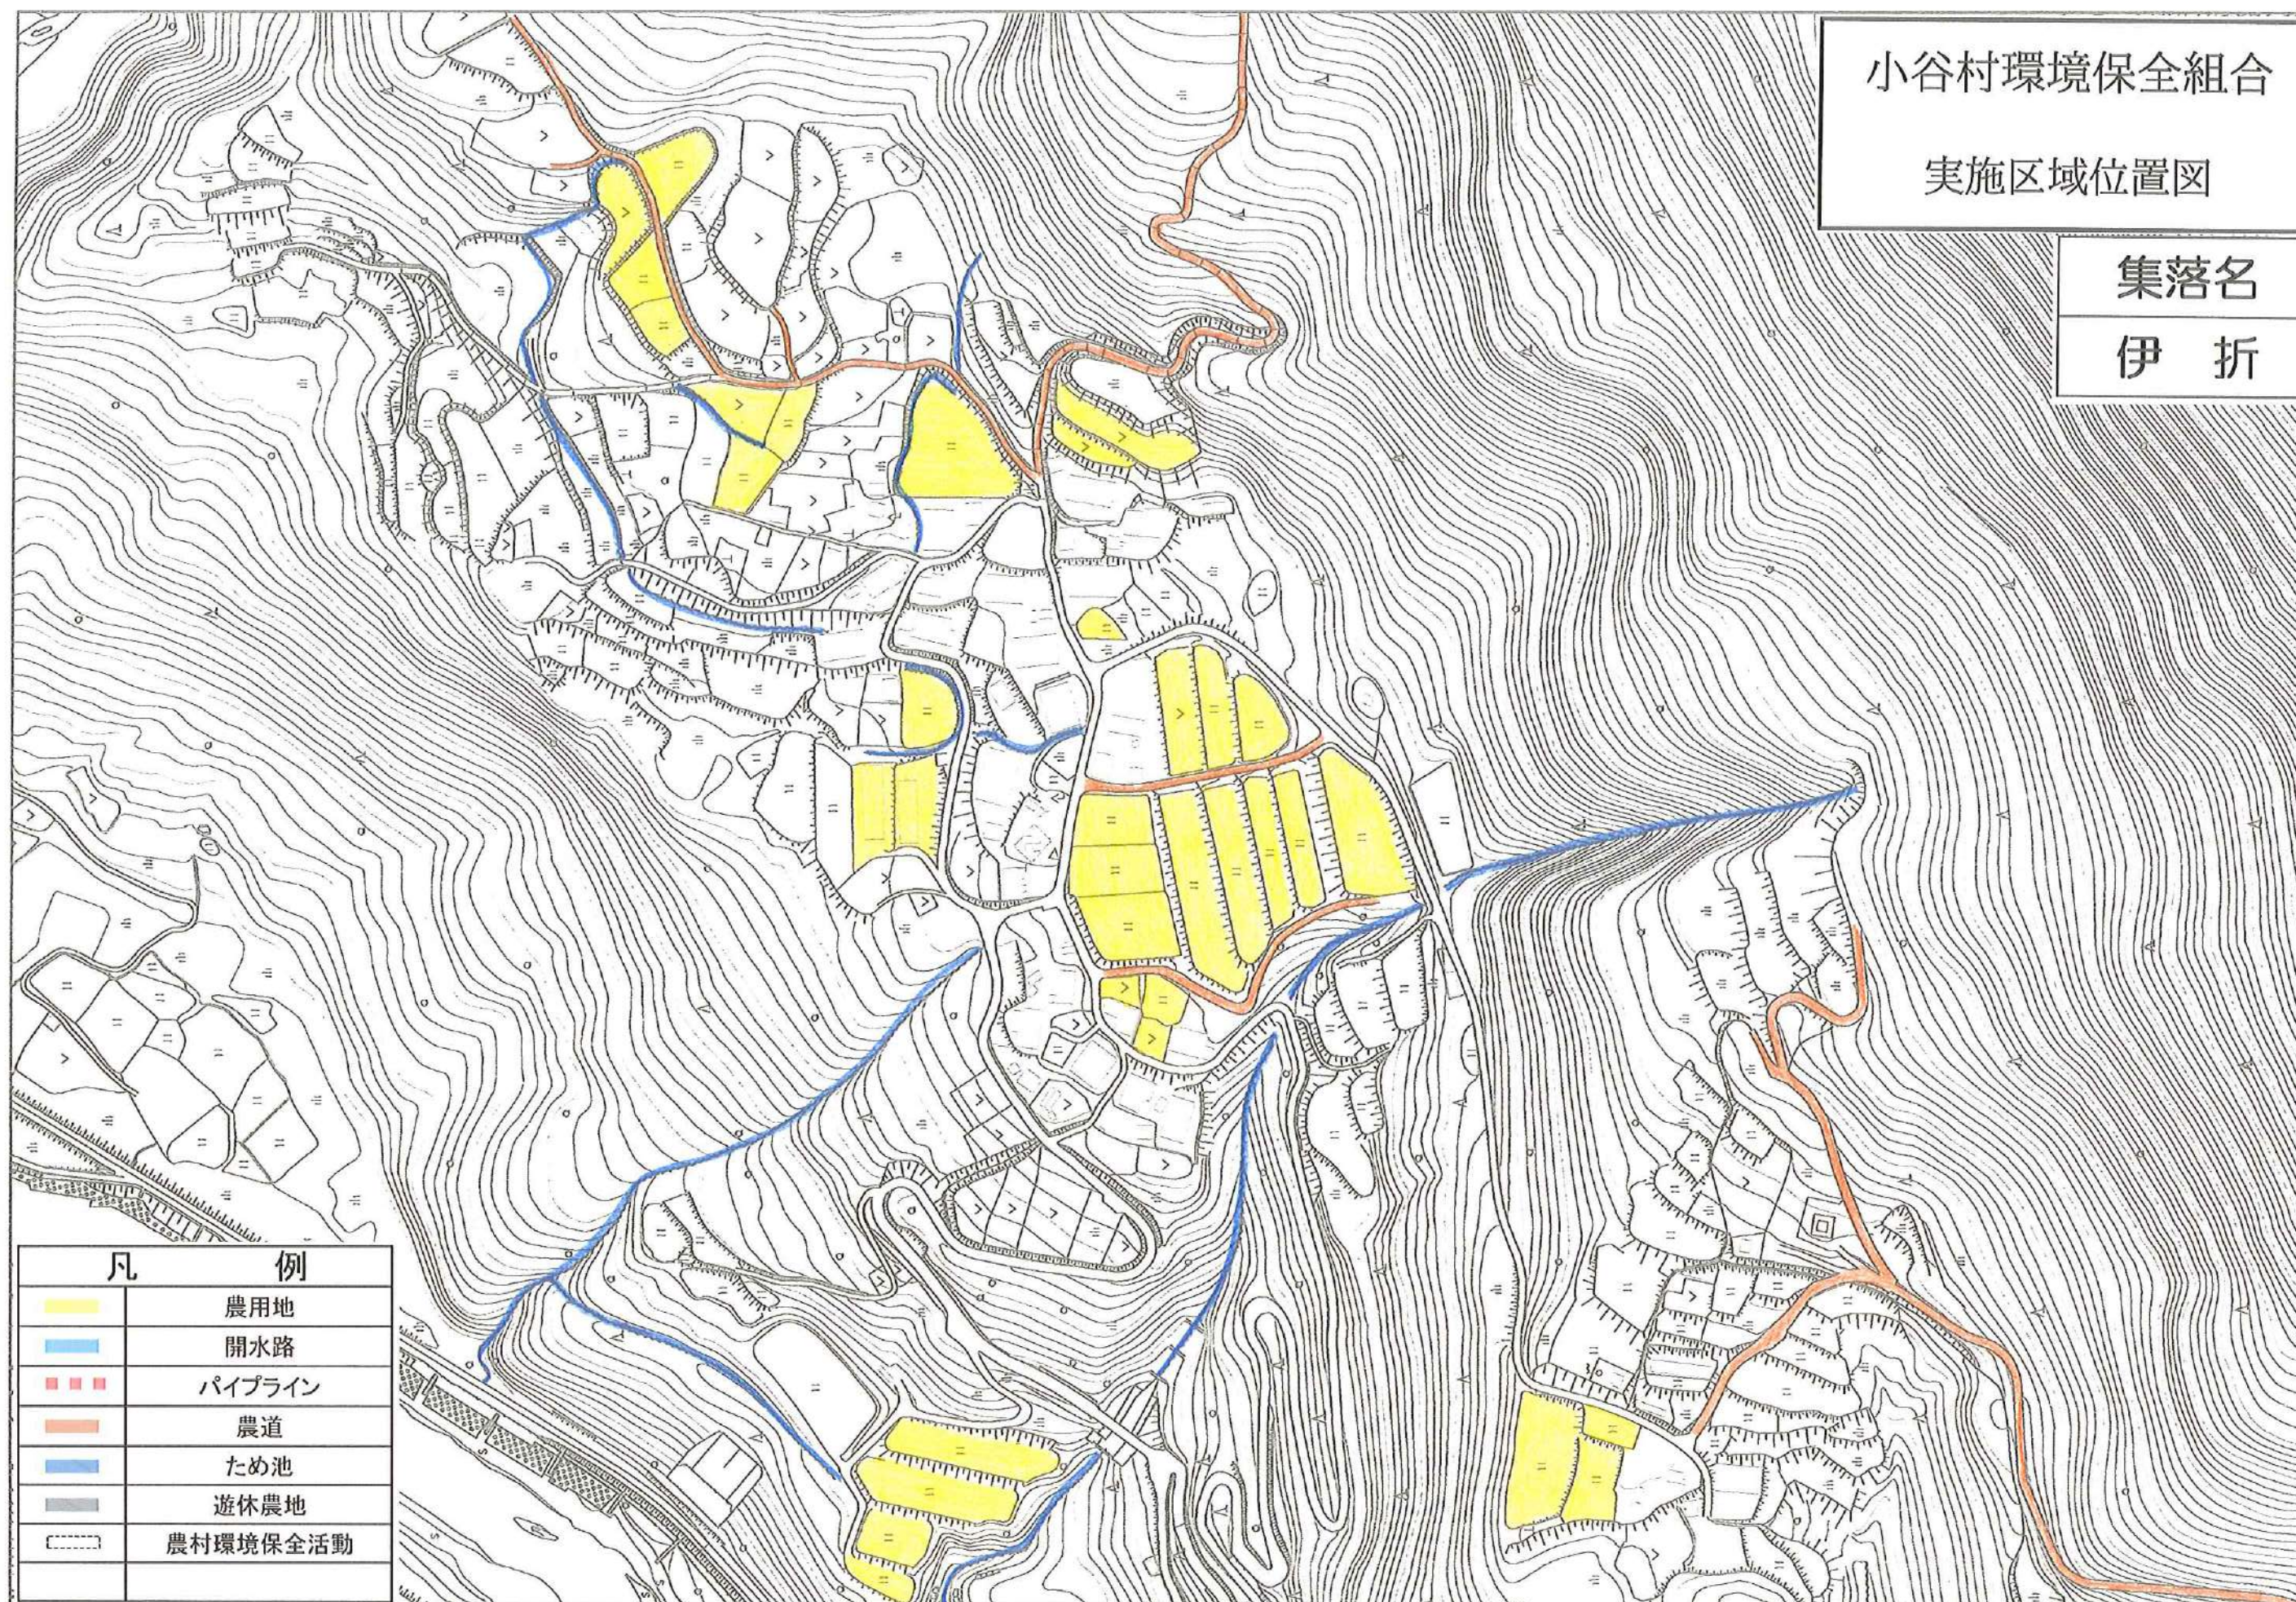

0 200m

1:2,500


No. 1

小谷村環境保全組合

実施区域位置図

集落名

黒川

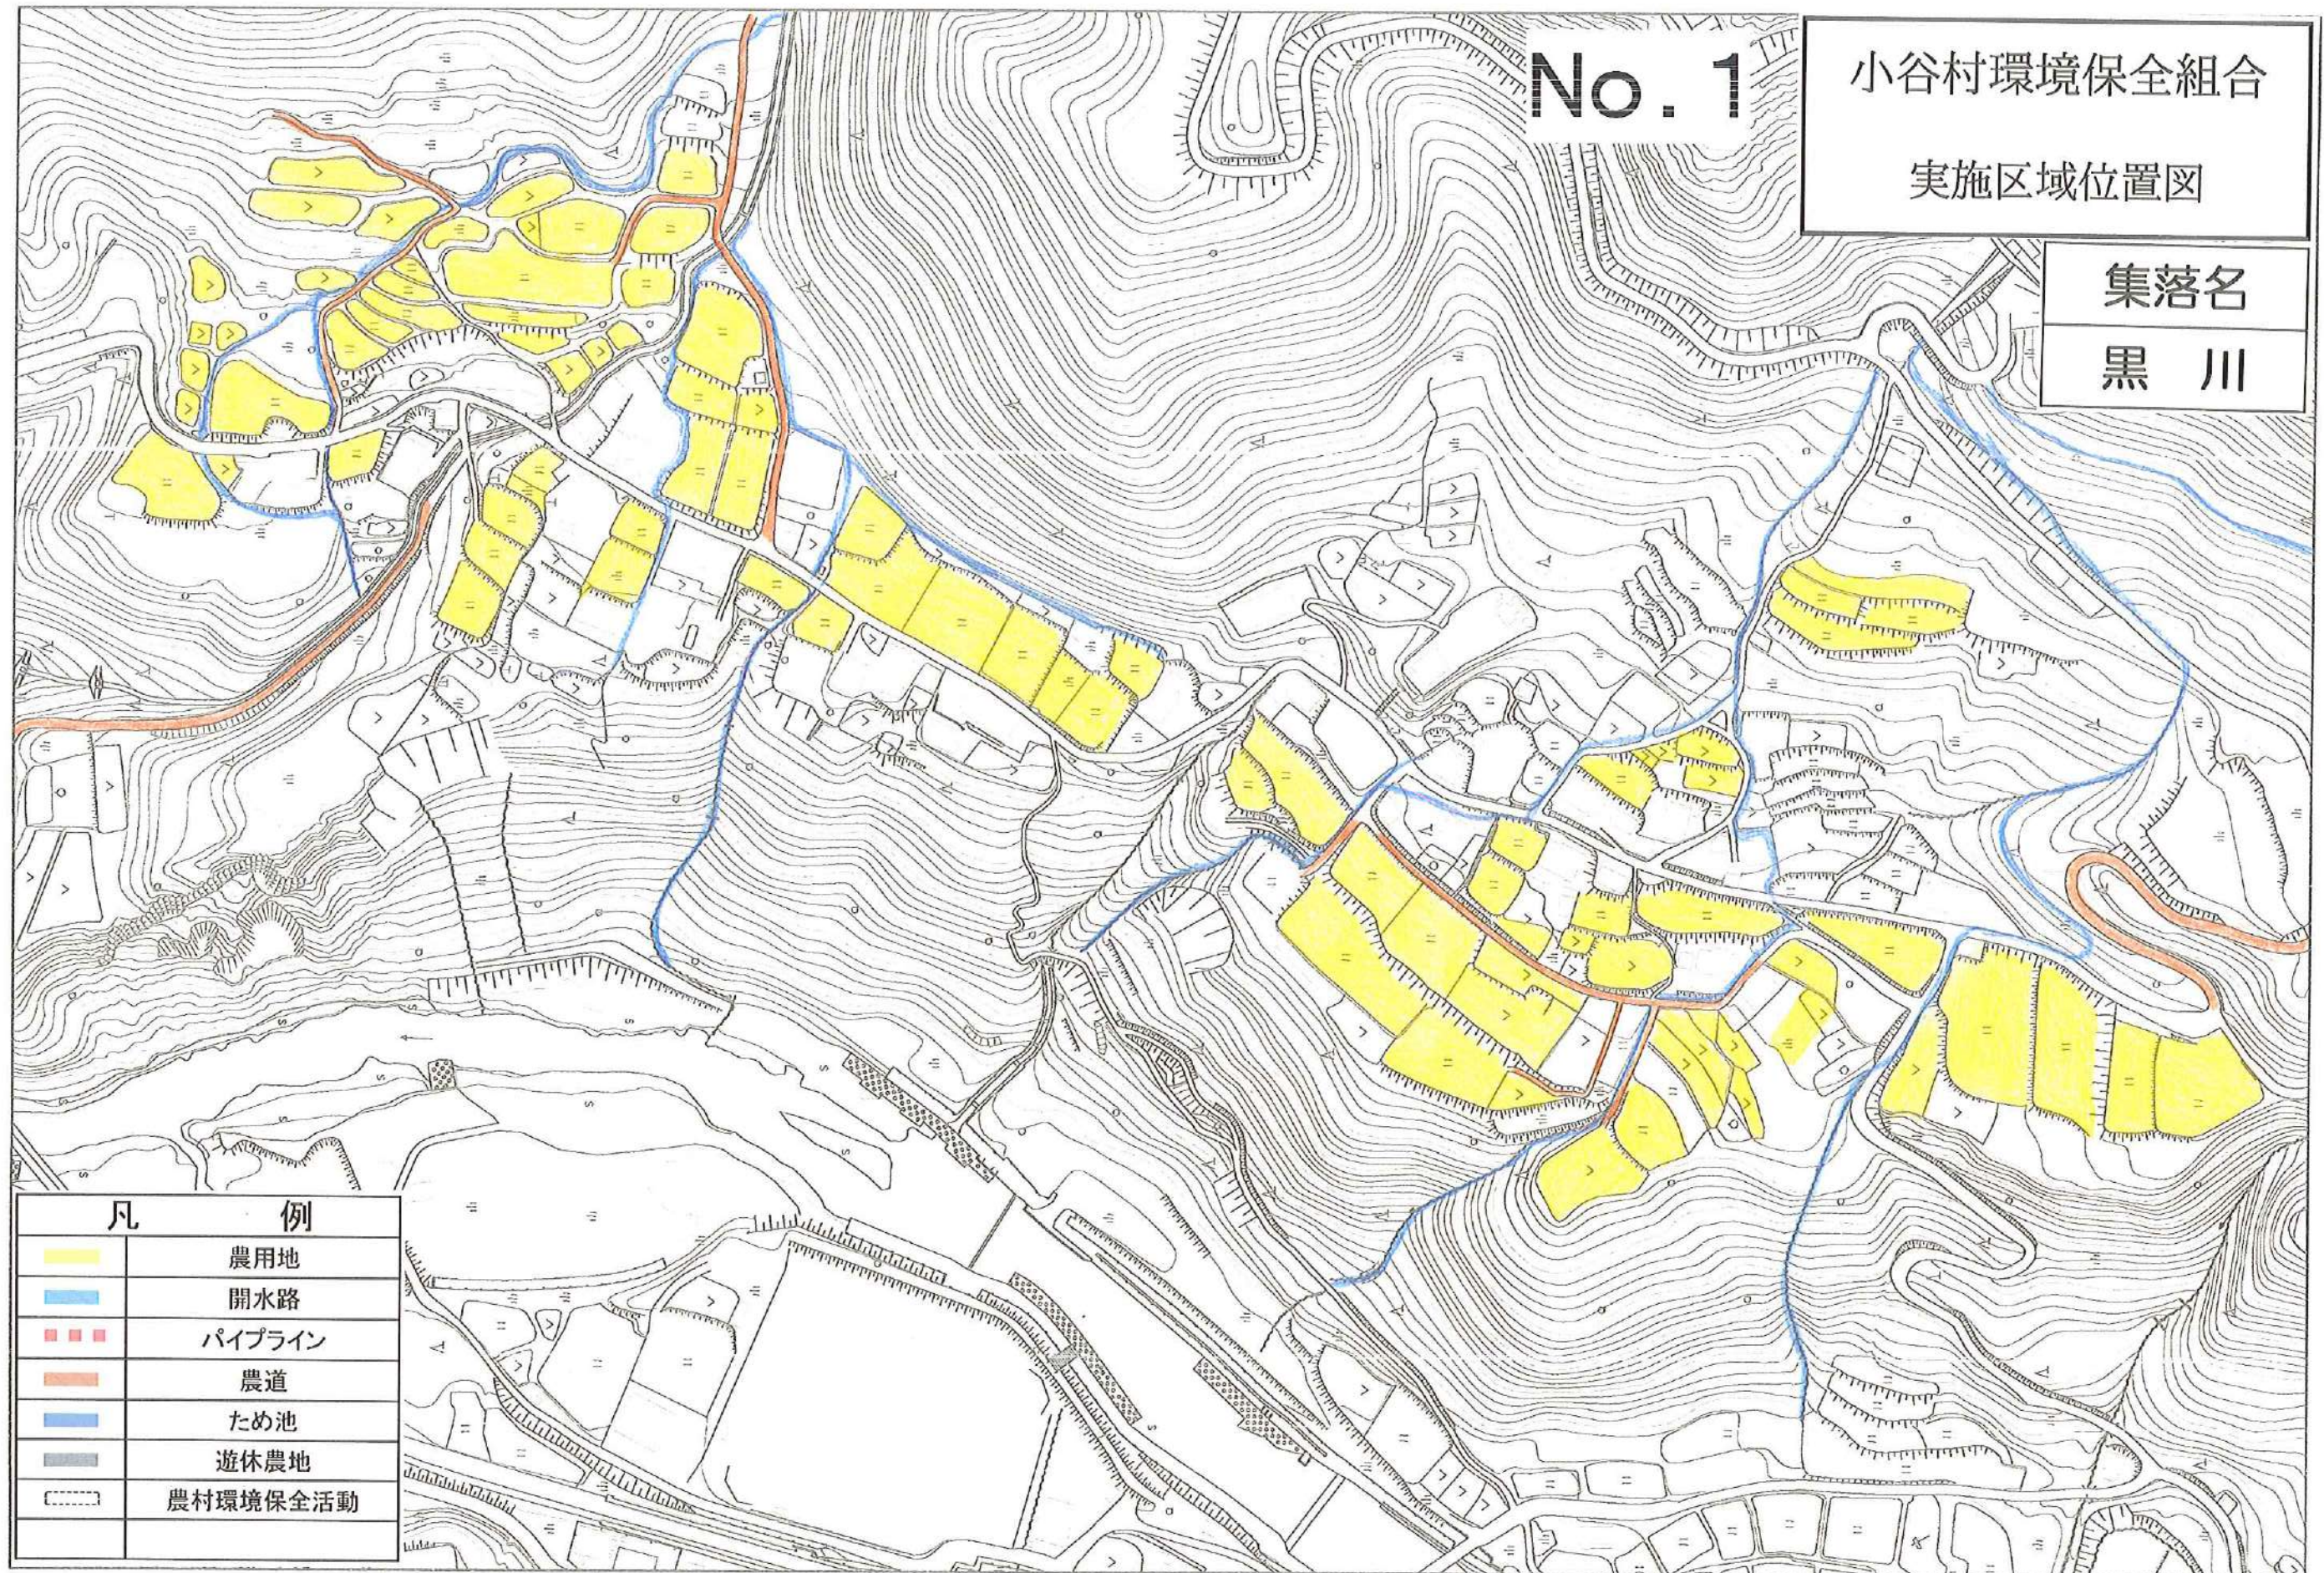

凡 例

	農用地
	開水路
	パイプライン
	農道
	ため池
	遊休農地
	農村環境保全活動

0 200m
1:2,500


小谷村環境保全組合

No. 2


実施区域位置図

集落名

黒川

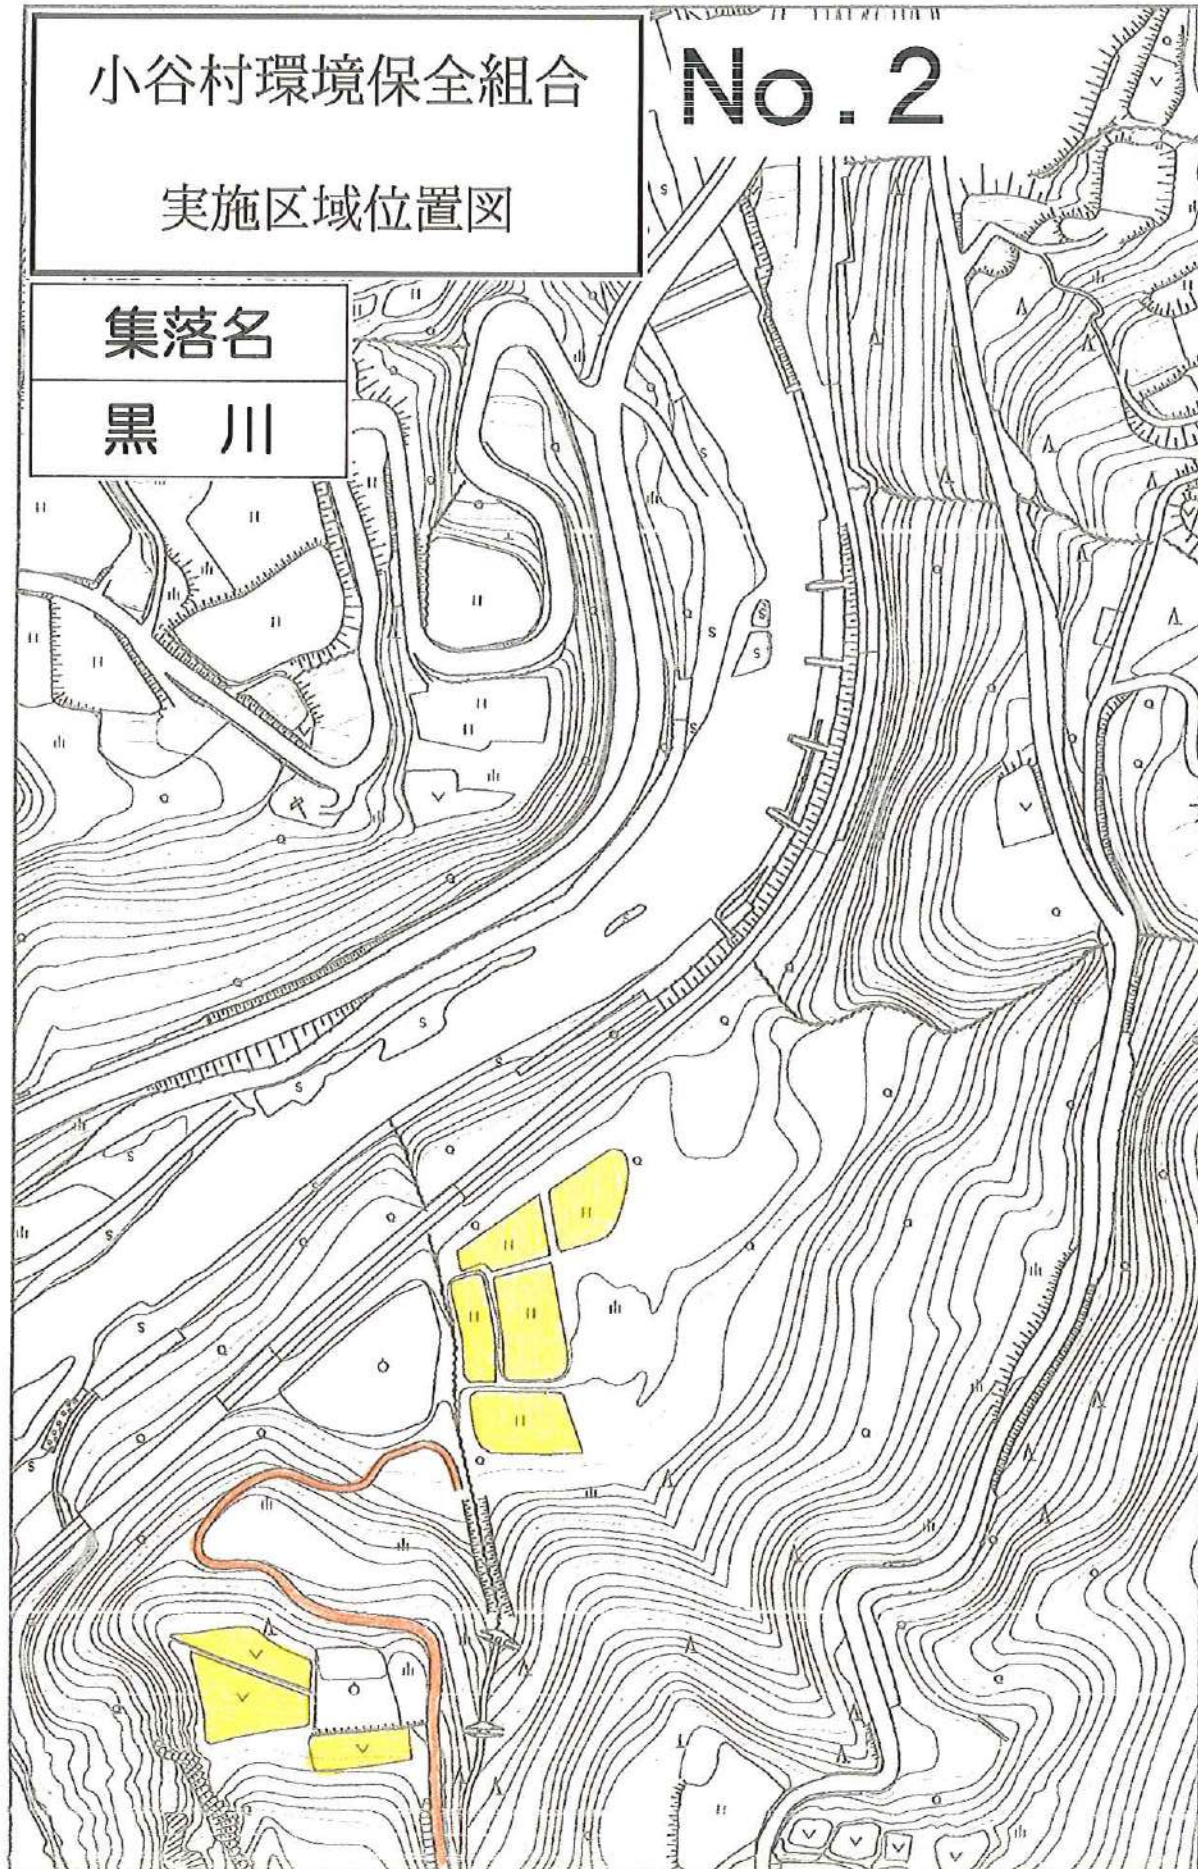

0 100m
1:2,500

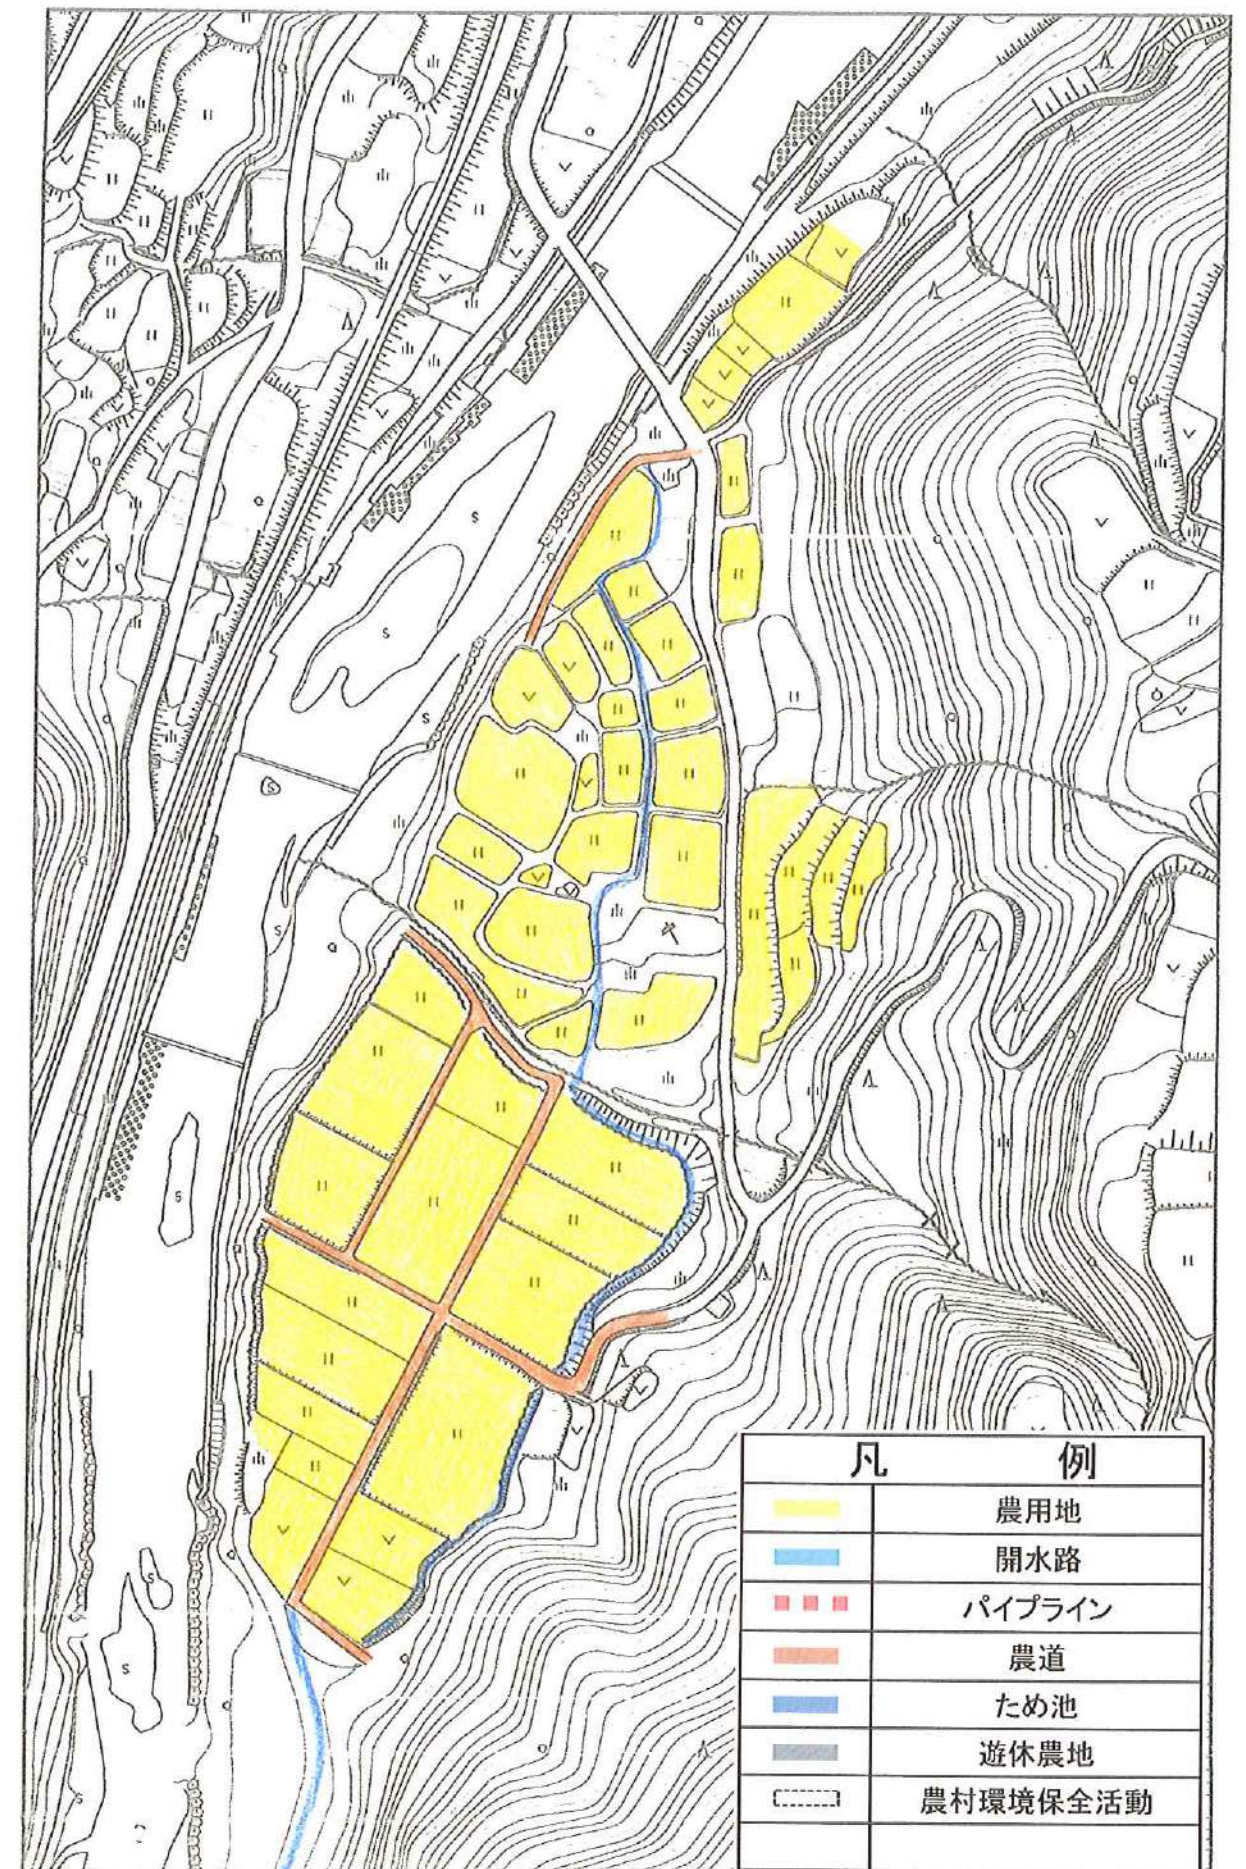

0 100m
1:2,500

No. 1

小谷村環境保全組合

実施区域位置図

集落名

曾 田

凡 例	
	農用地
	開水路
	パイプライン
	農道
	ため池
	遊休農地
	農村環境保全活動




No. 2

小谷村環境保全組合

実施区域位置図

集落名

曾 田

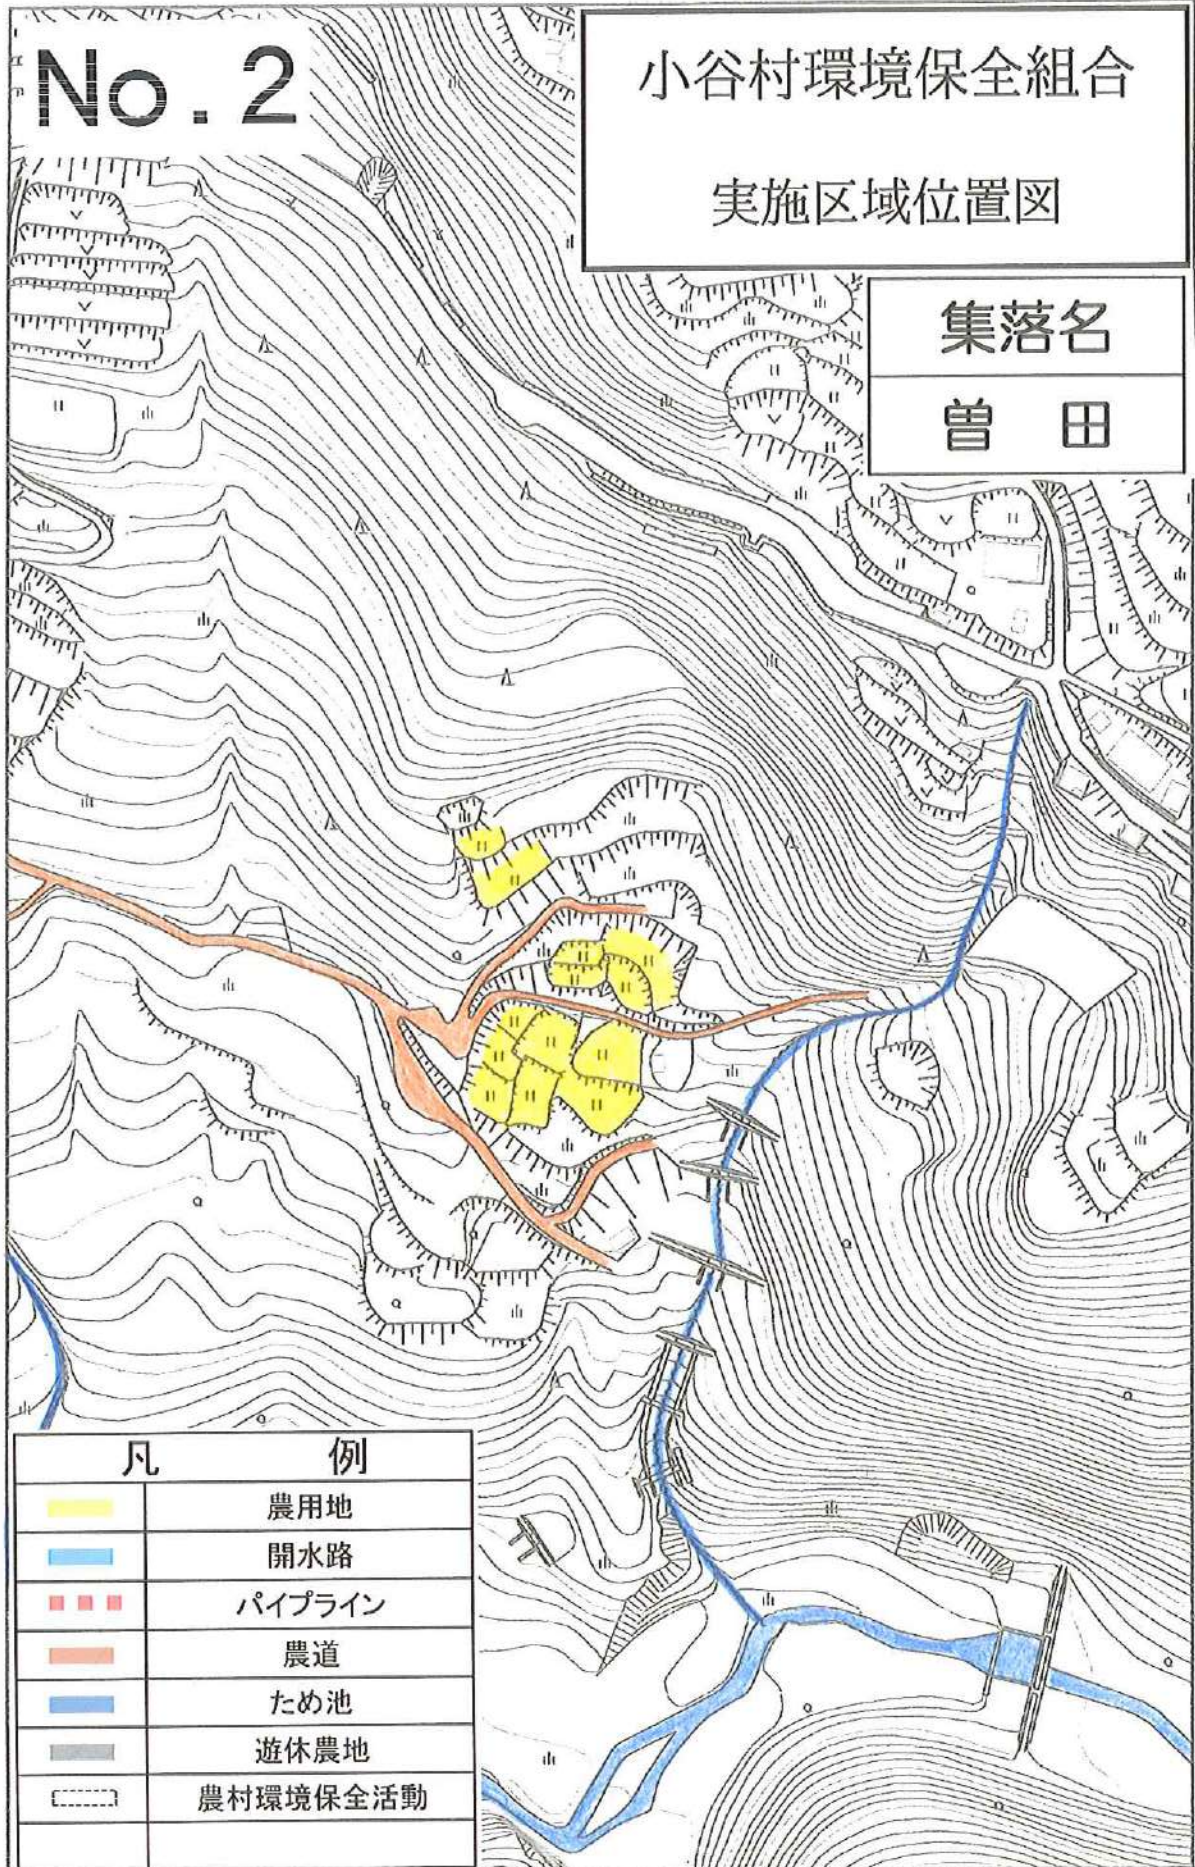

0 100m
1:2,500

小谷村環境保全組合


実施区域位置図

No. 1

集落名

池 原

凡 例	
	農用地
	開水路
	パイプライン
	農道
	ため池
	遊休農地
	農村環境保全活動

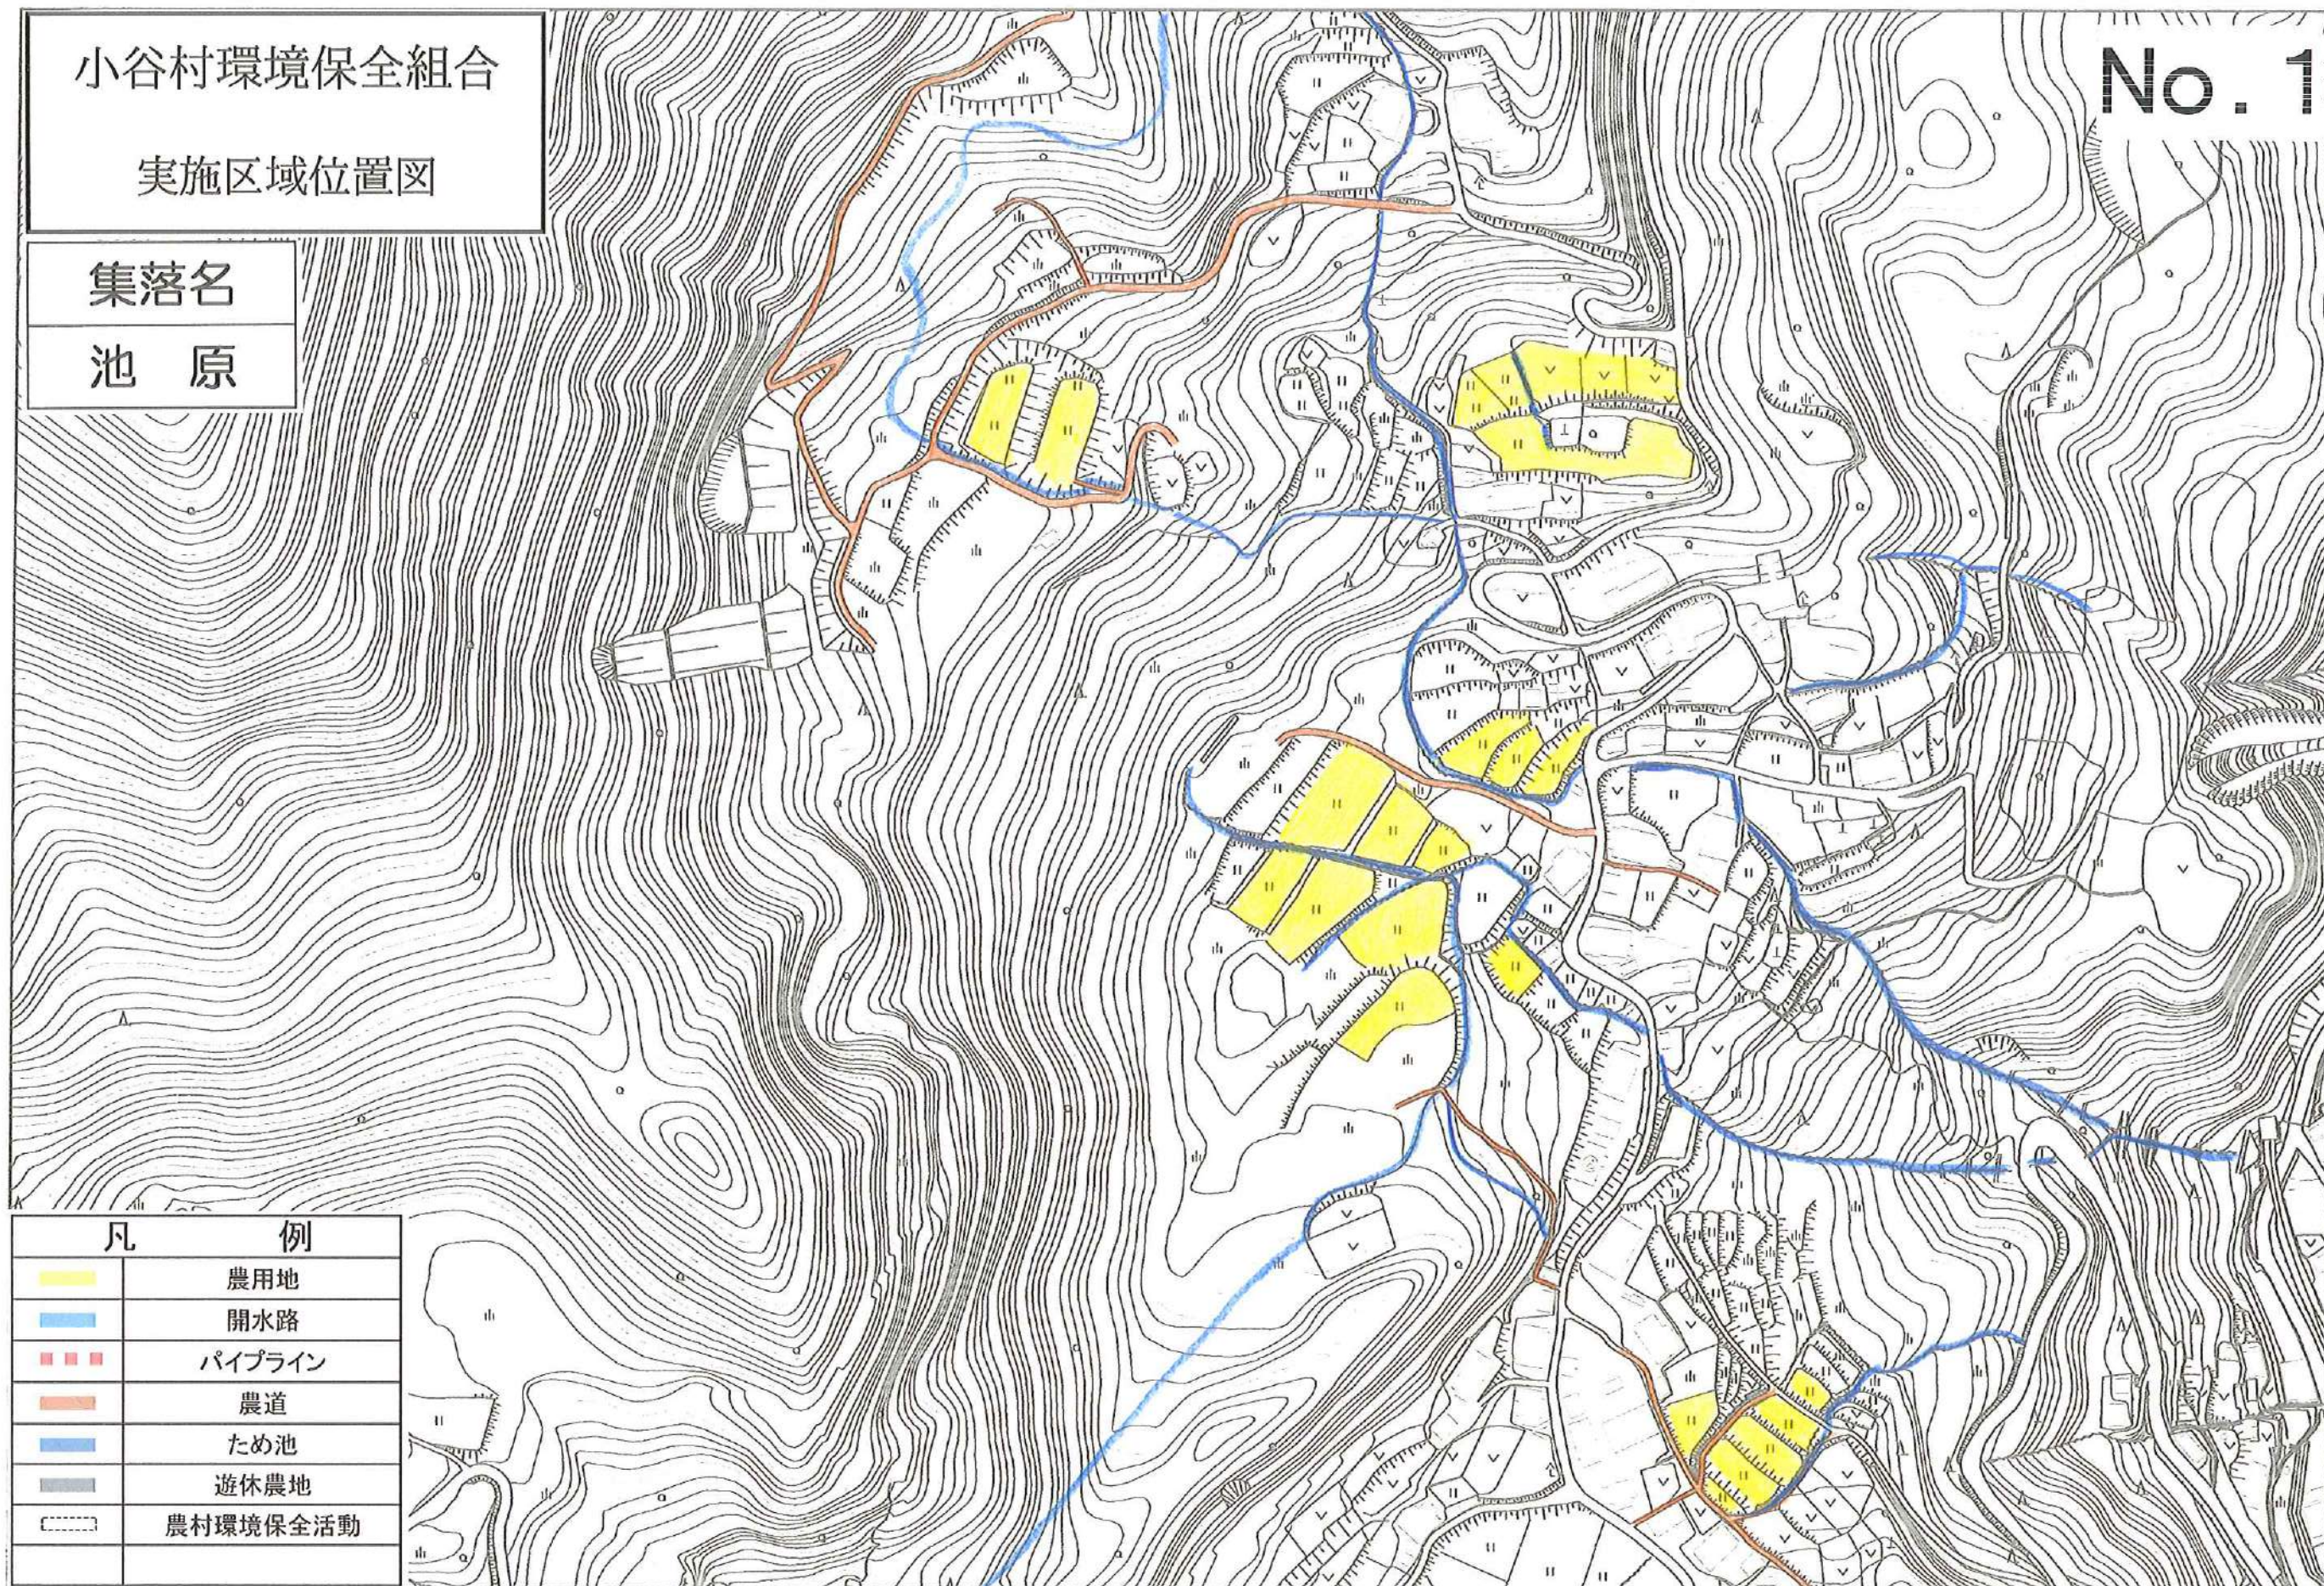

0 200m
1:2,500


小谷村環境保全組合

実施区域位置図

No. 2

集落名

池 原

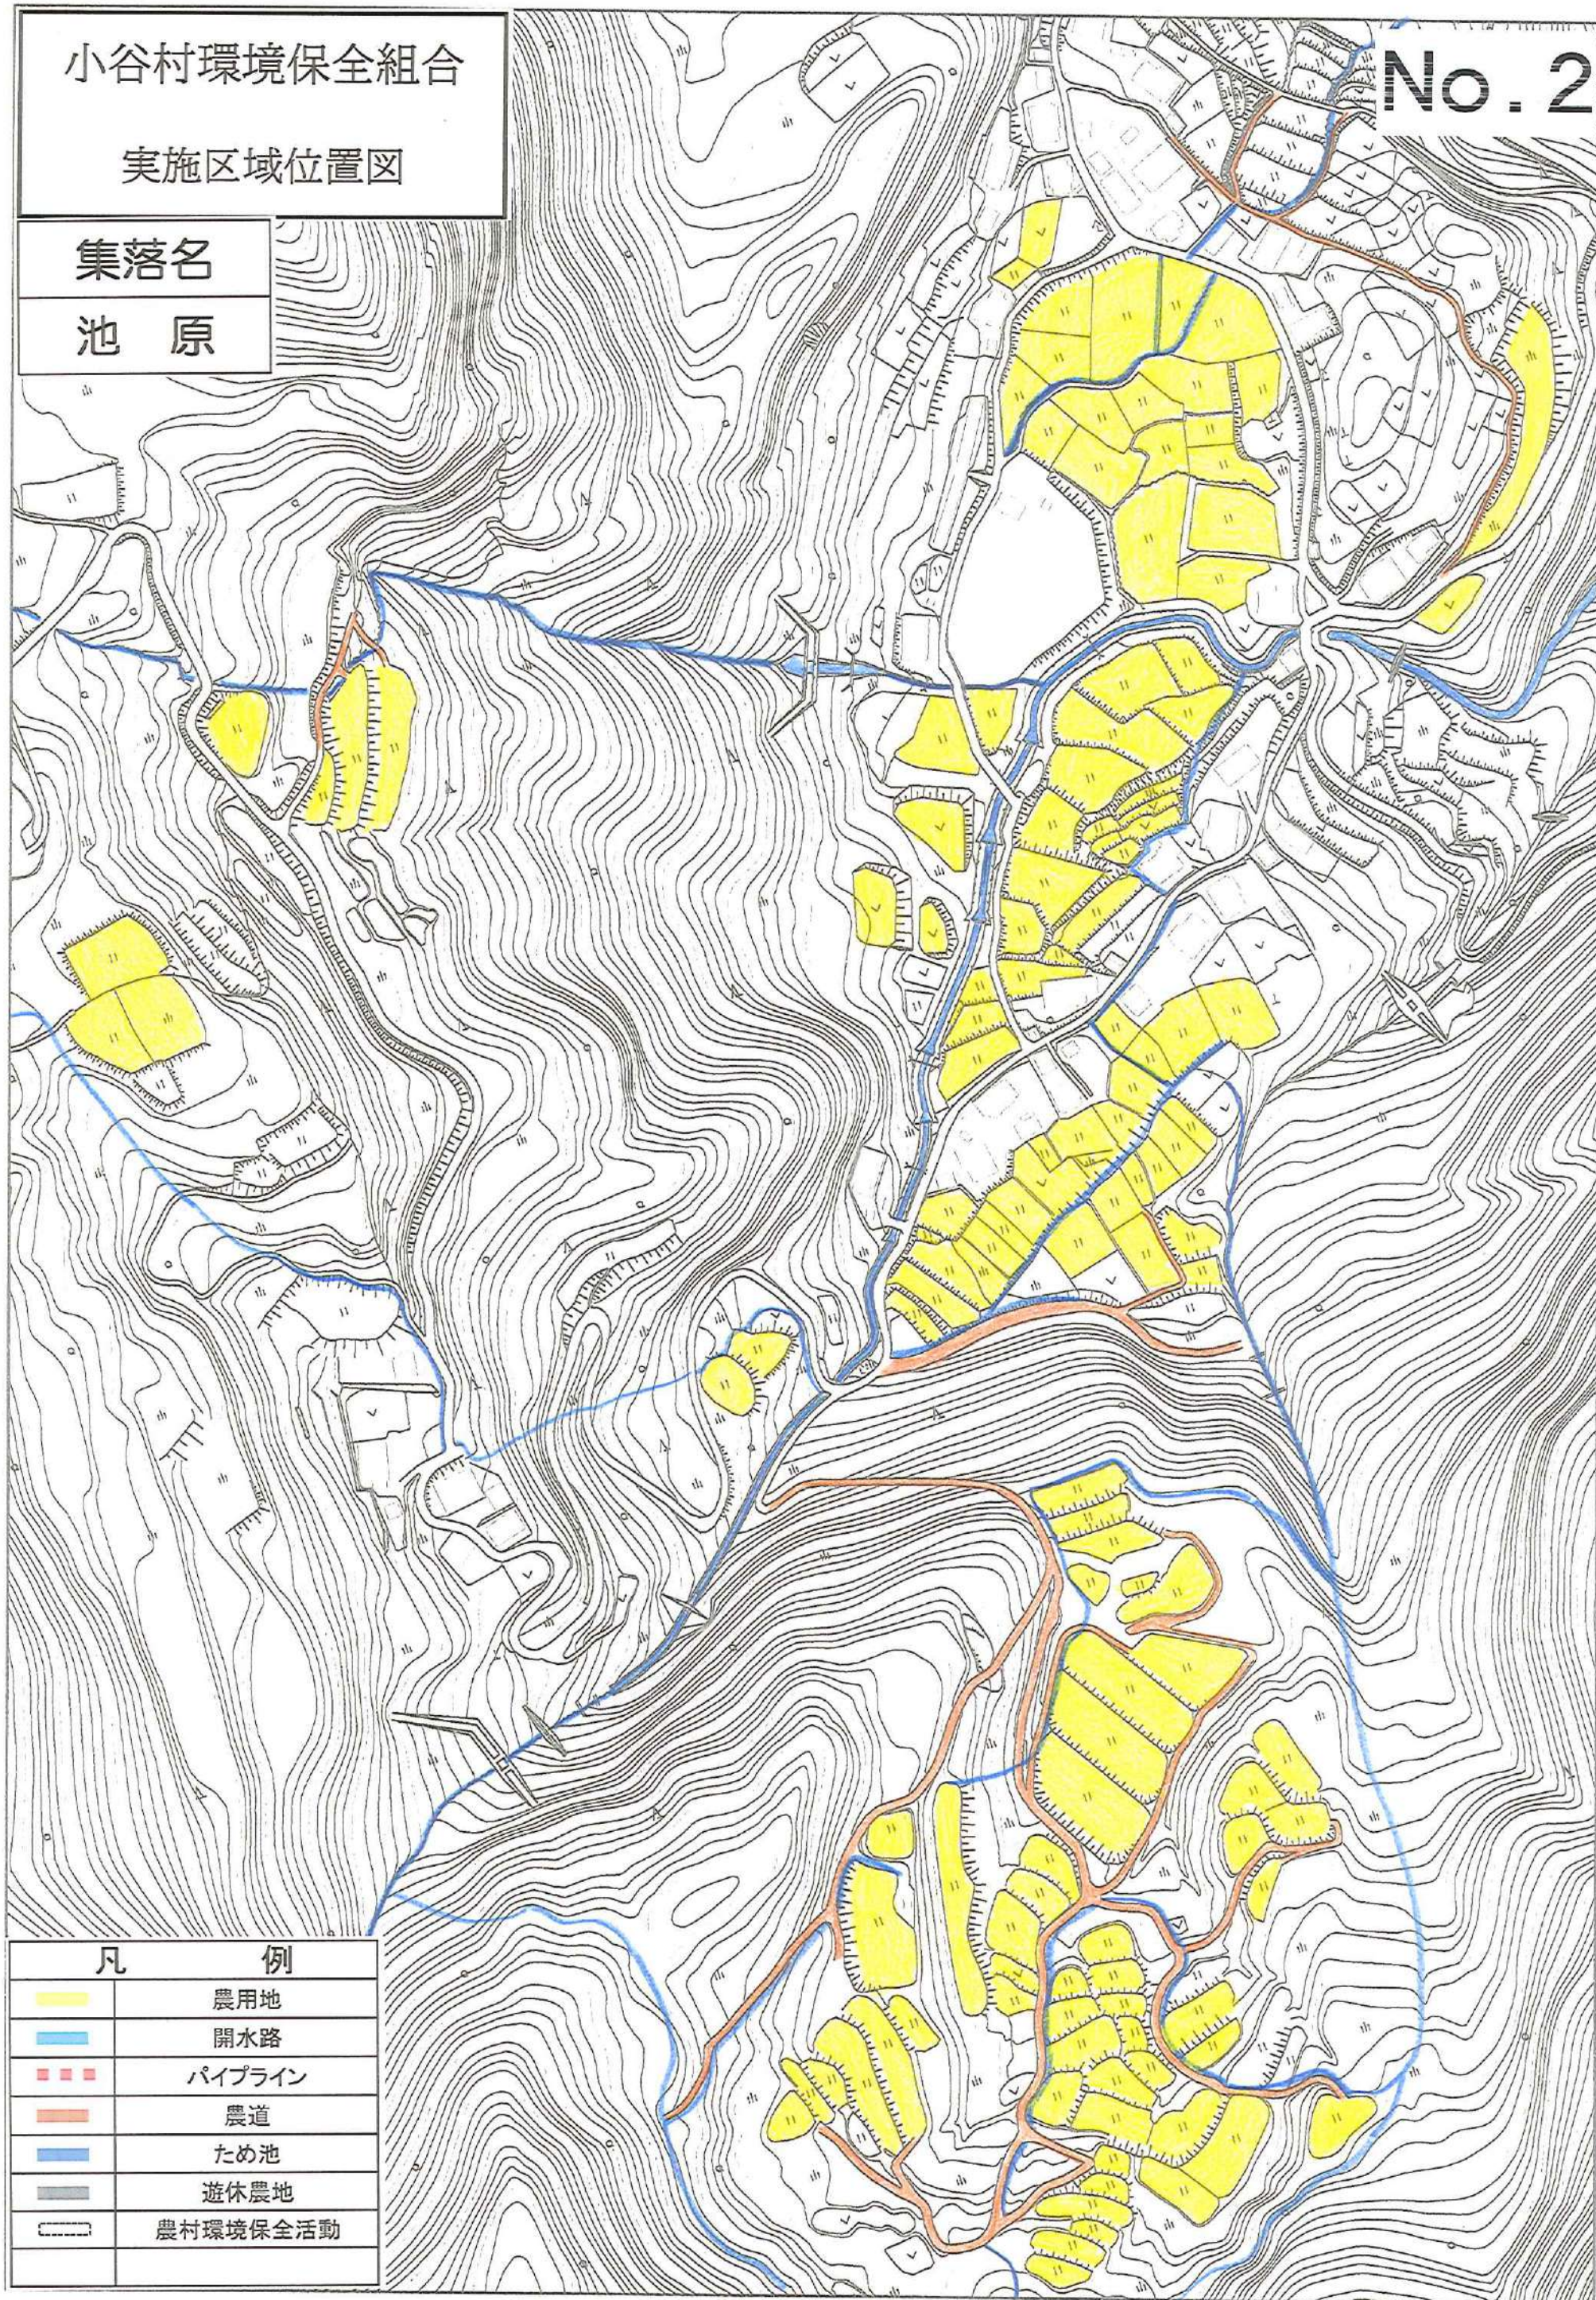

0 100m

1:2,500


小谷村環境保全組合

実施区域位置図

No. 3

集落名

池 原

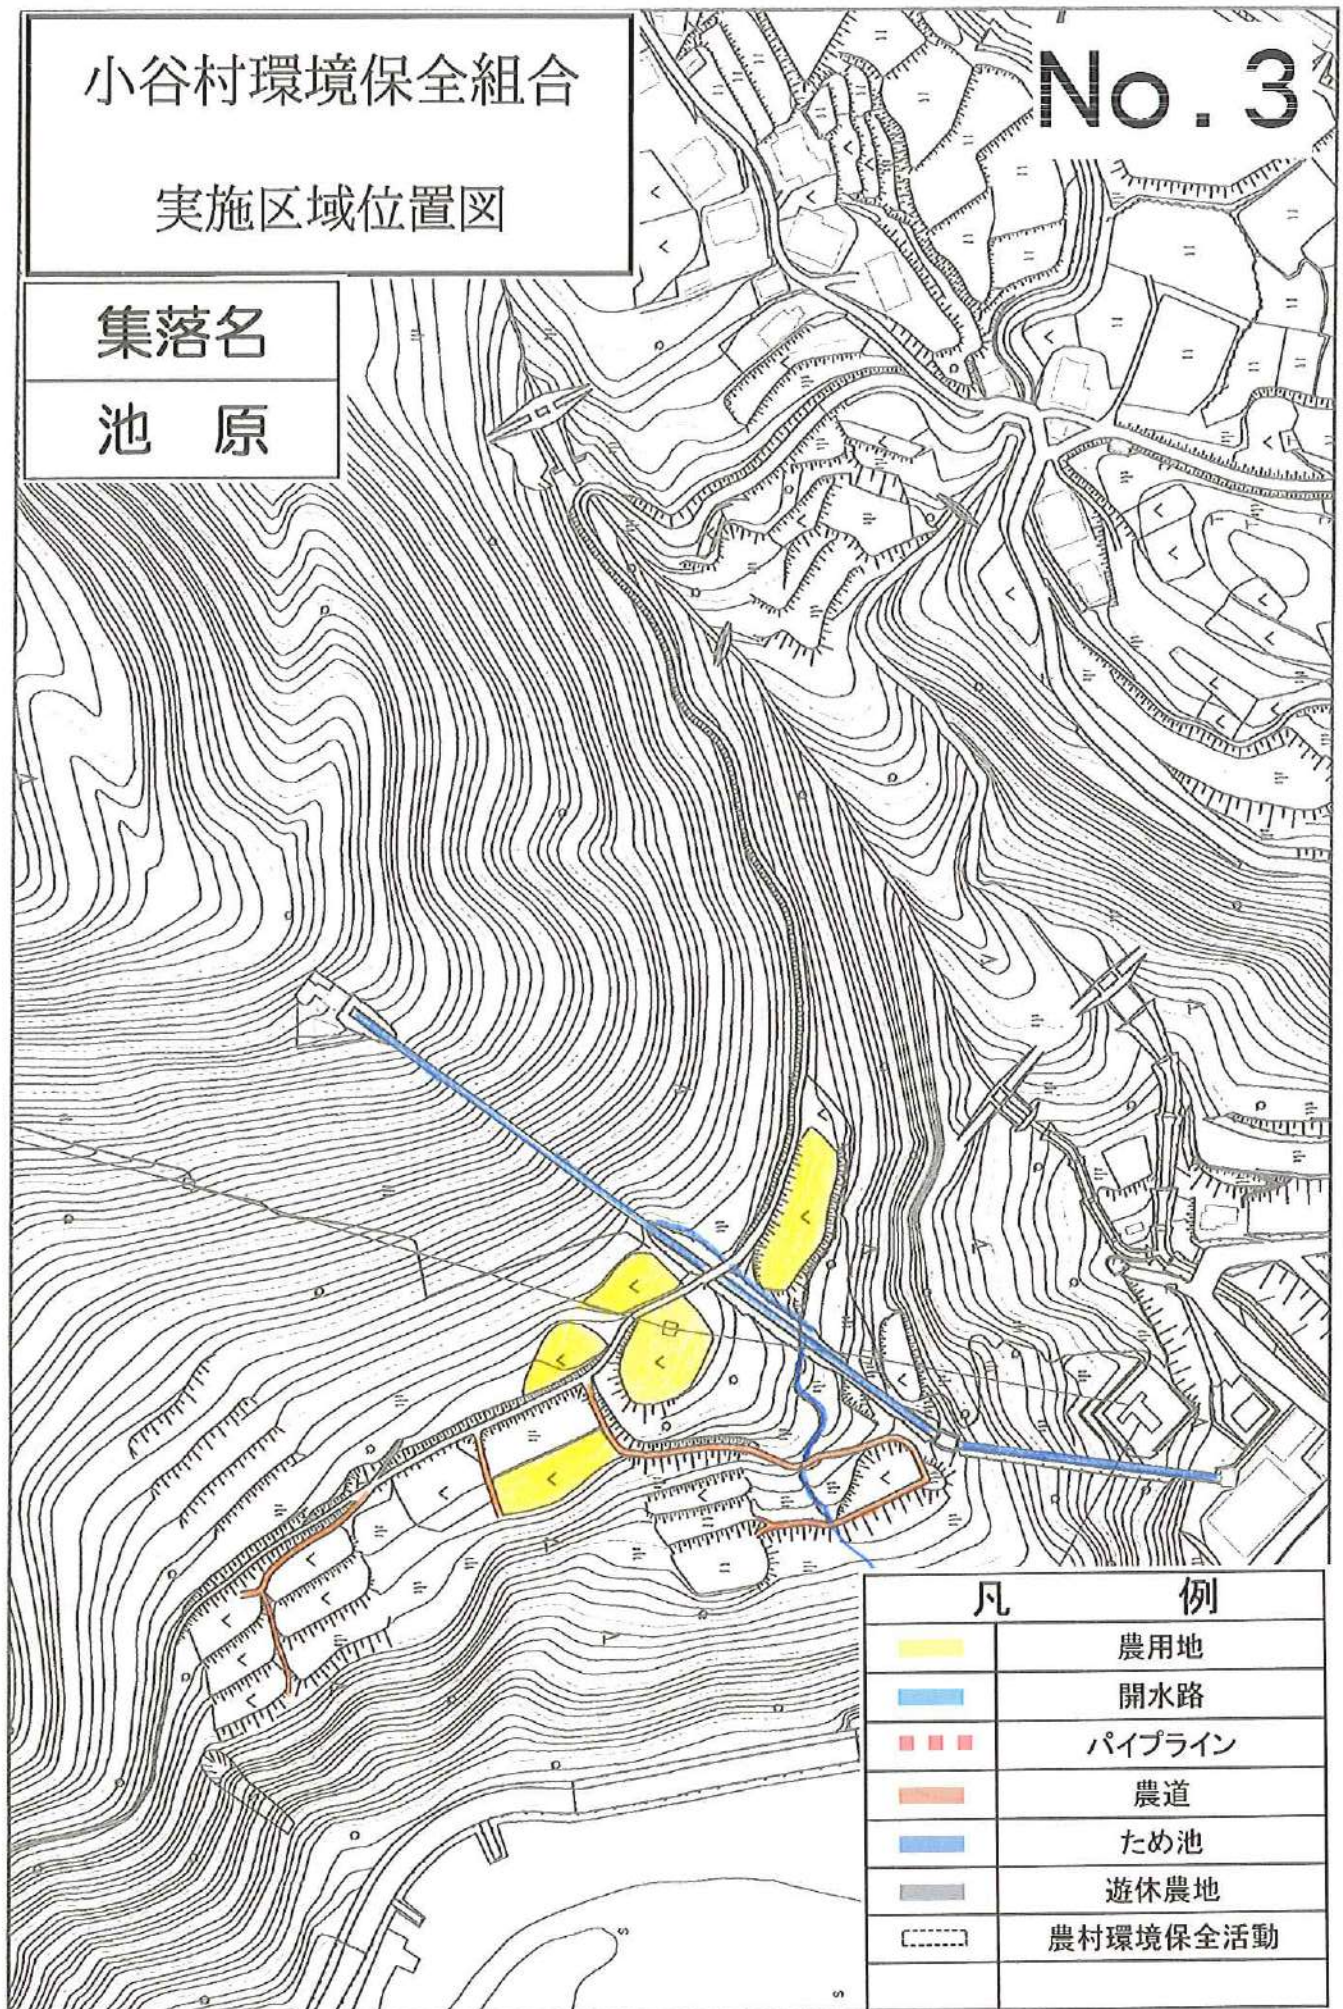

0 100m

1:2 500


No. 1

小谷村環境保全組合

実施区域位置図

集落名

中 谷

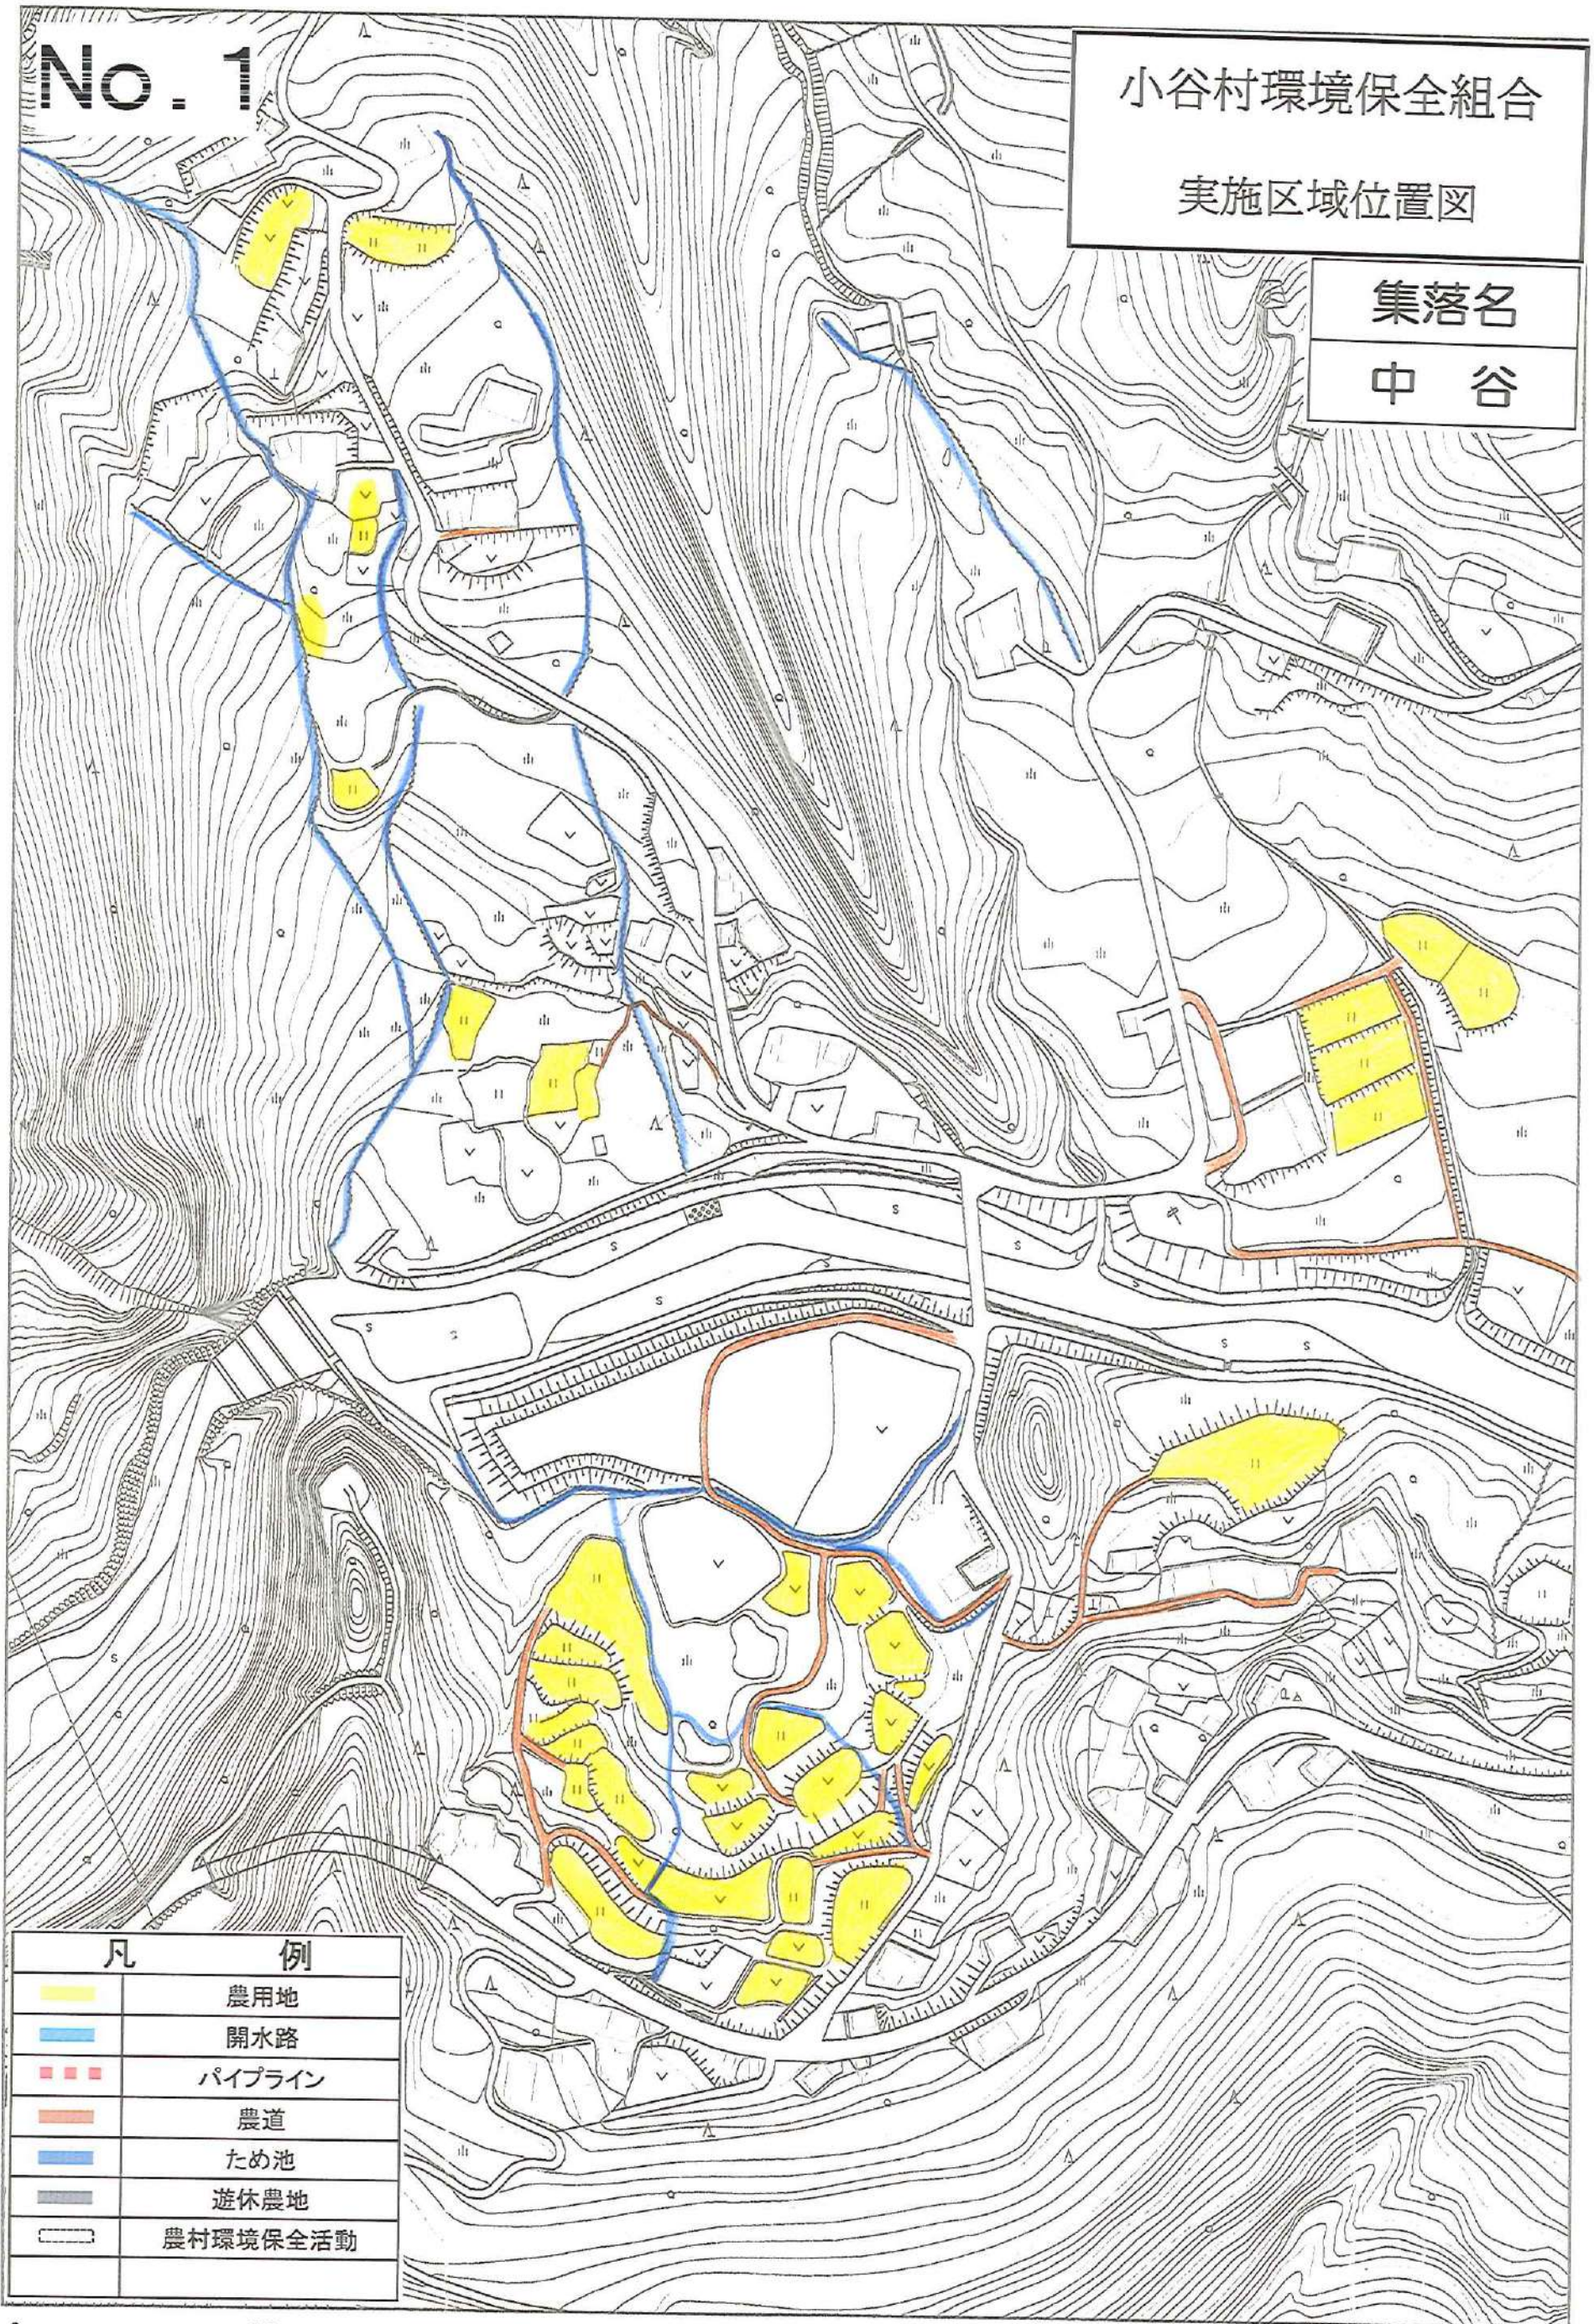

0 100m
1:2,500


小谷村環境保全組合

実施区域位置図

No. 2

集落名

中 谷

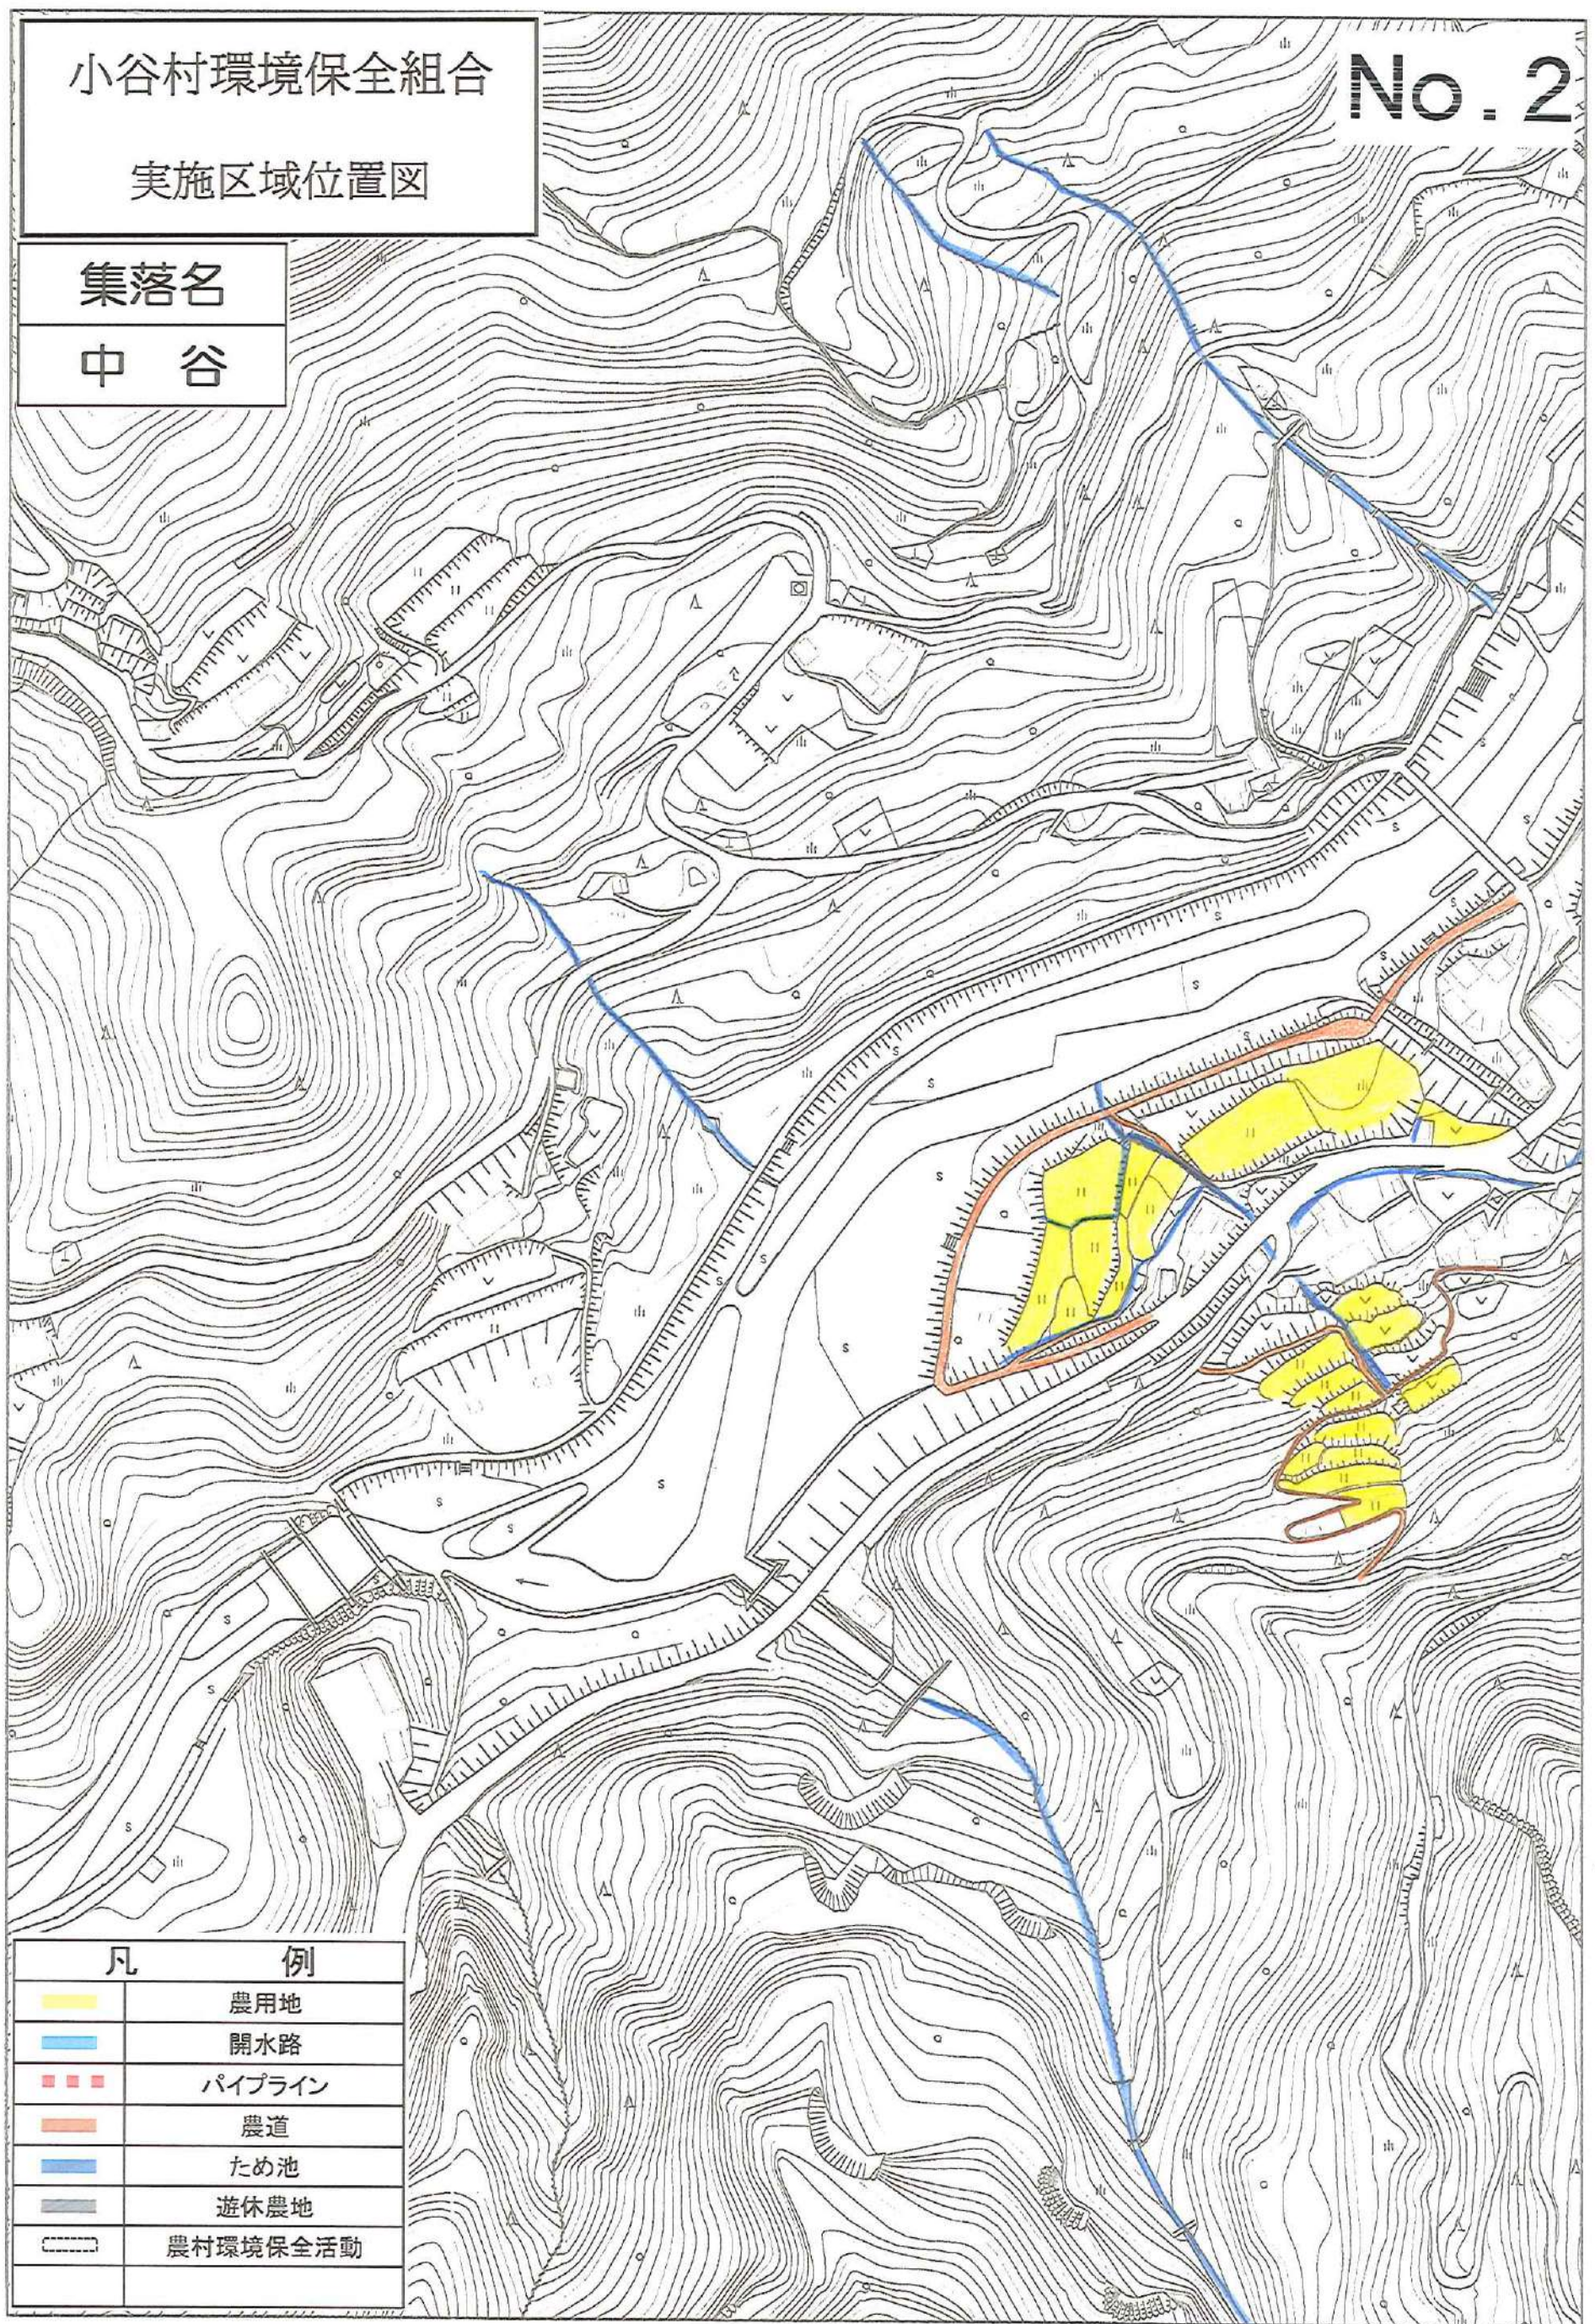

凡 例

	農用地
	開水路
	パイプライン
	農道
	ため池
	遊休農地
	農村環境保全活動

0 100m

1:2,500

No. 3

小谷村環境保全組合

実施区域位置図

集落名

中 谷

凡	例
	農用地
	開水路
	パイプライン
	農道
	ため池
	遊休農地
	農村環境保全活動

0 100m
1:2,500


小谷村環境保全組合

実施区域位置図

集落名

中 谷

No. 4

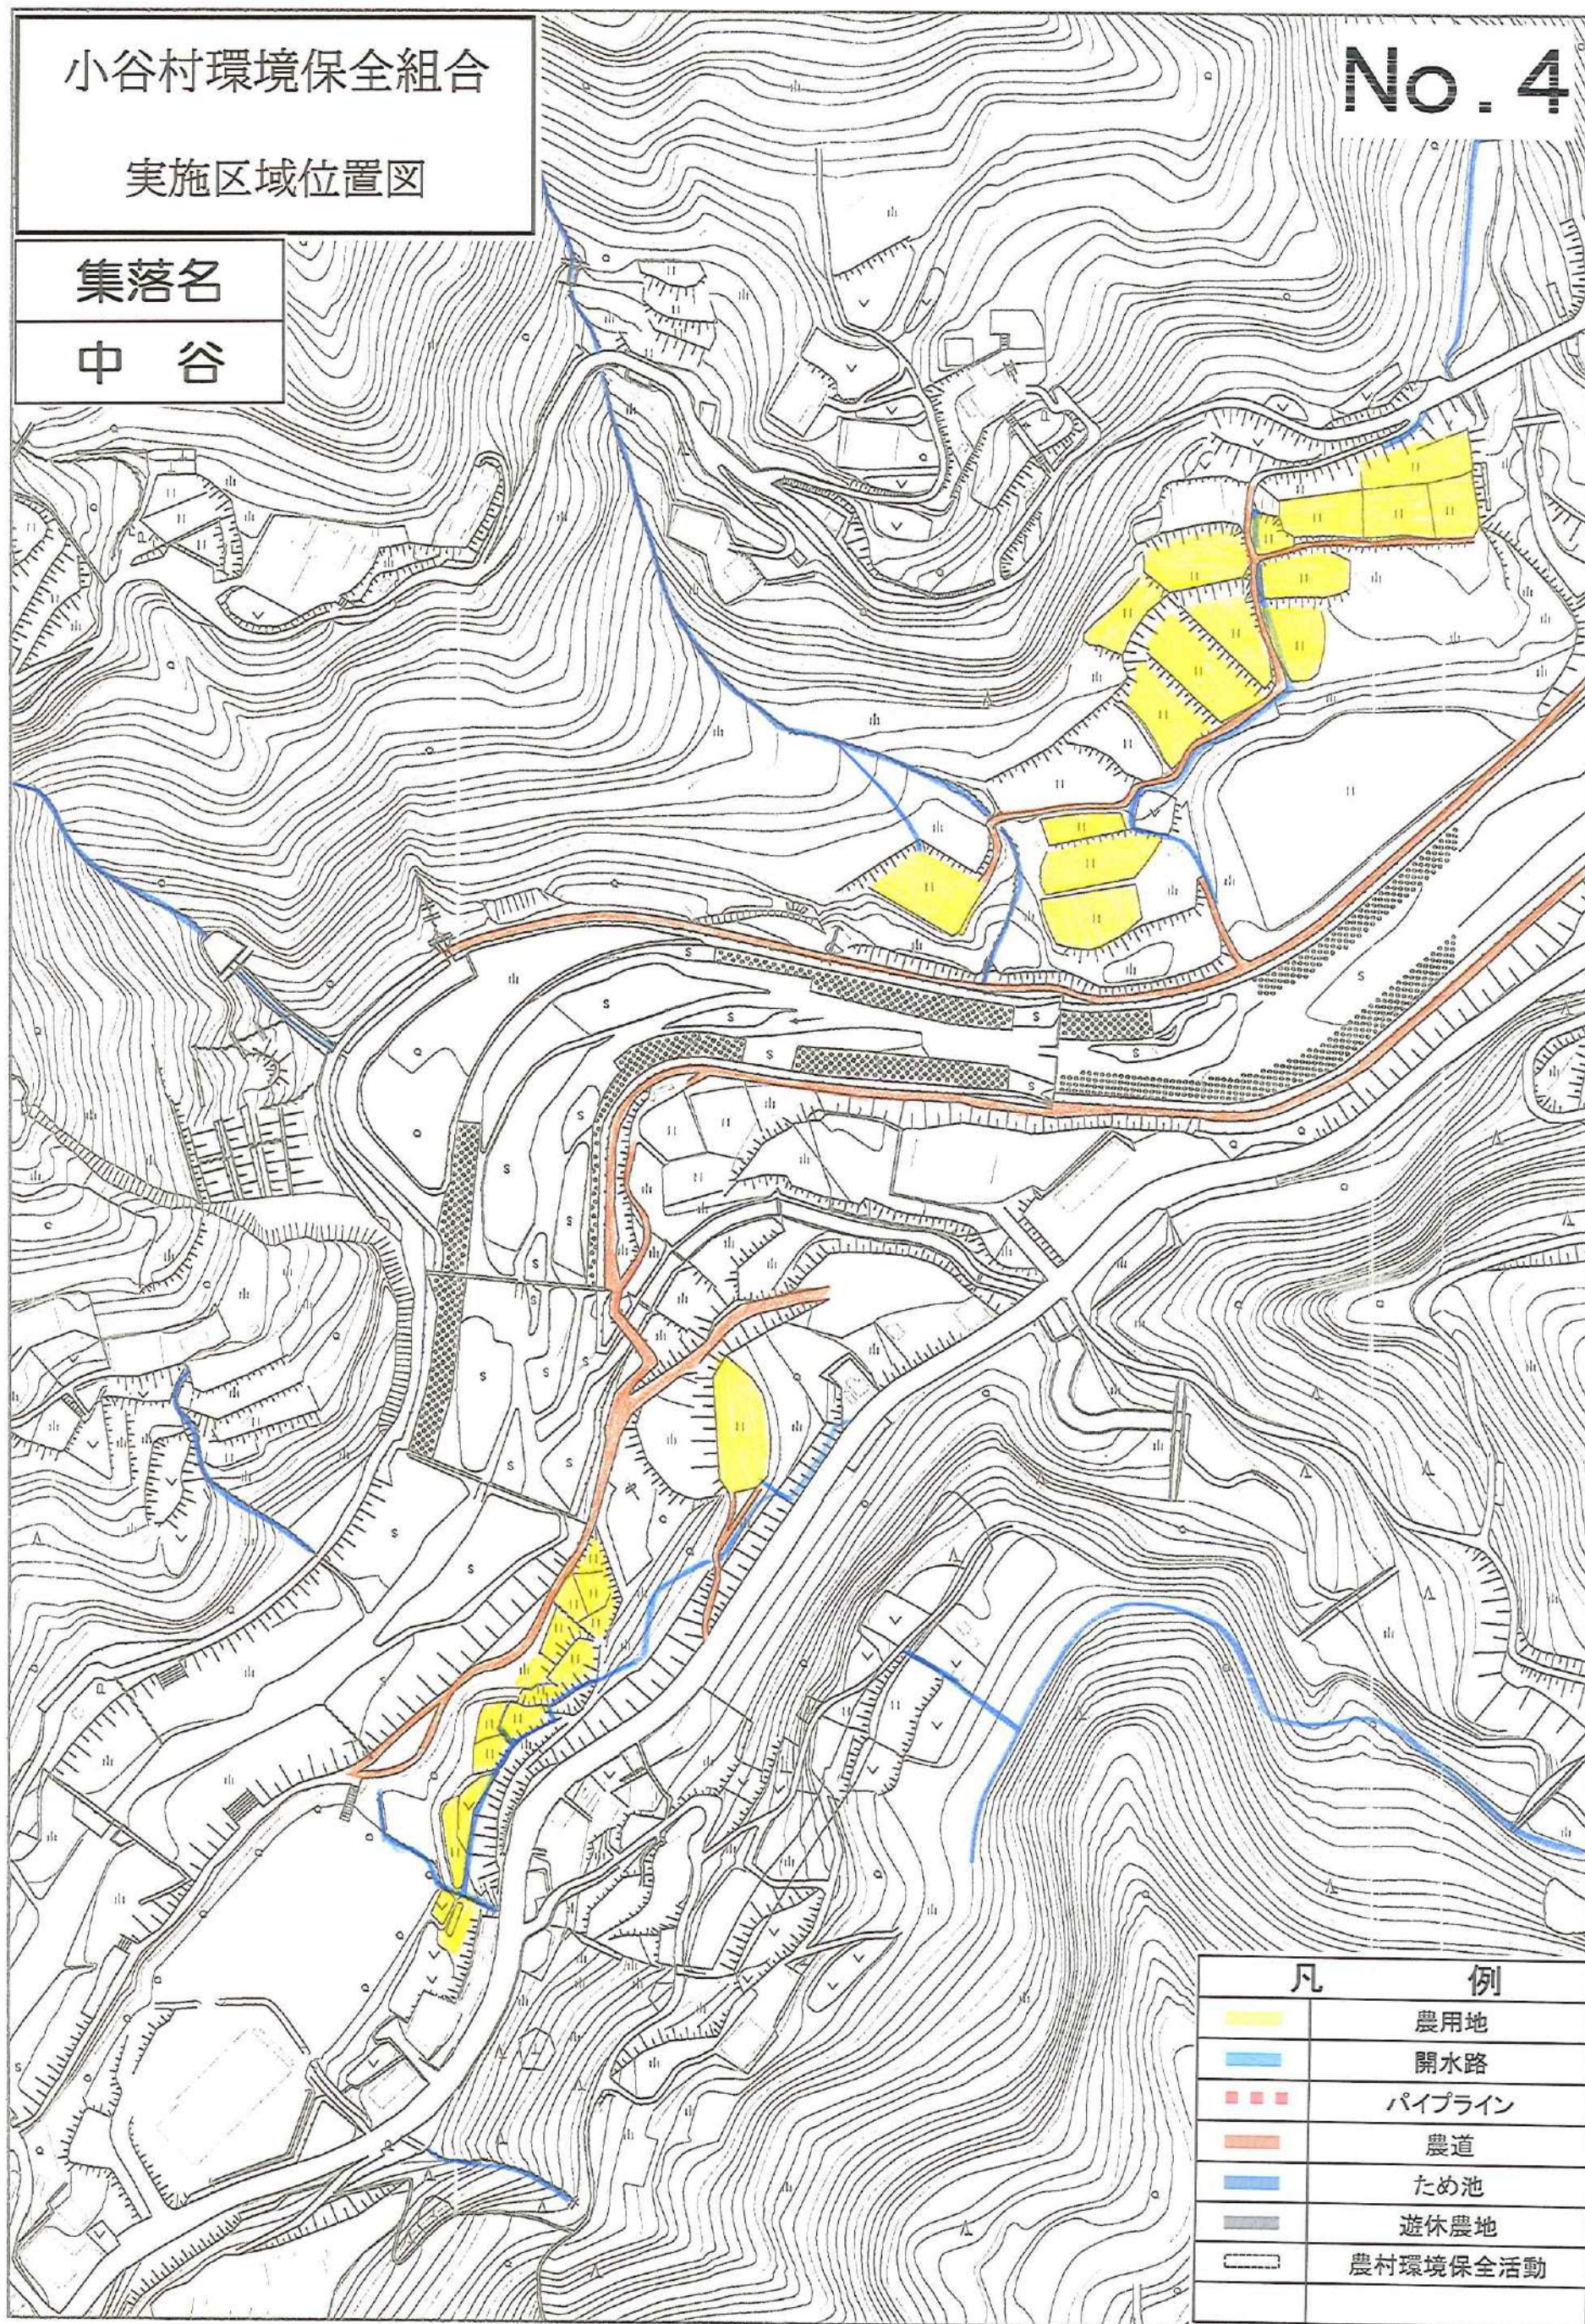

凡 例	
	農用地
	開水路
	パイプライン
	農道
	ため池
	遊休農地
	農村環境保全活動

0 100m
1:2,500


小谷村環境保全組合

実施区域位置図

No. 5

集落名

中 谷

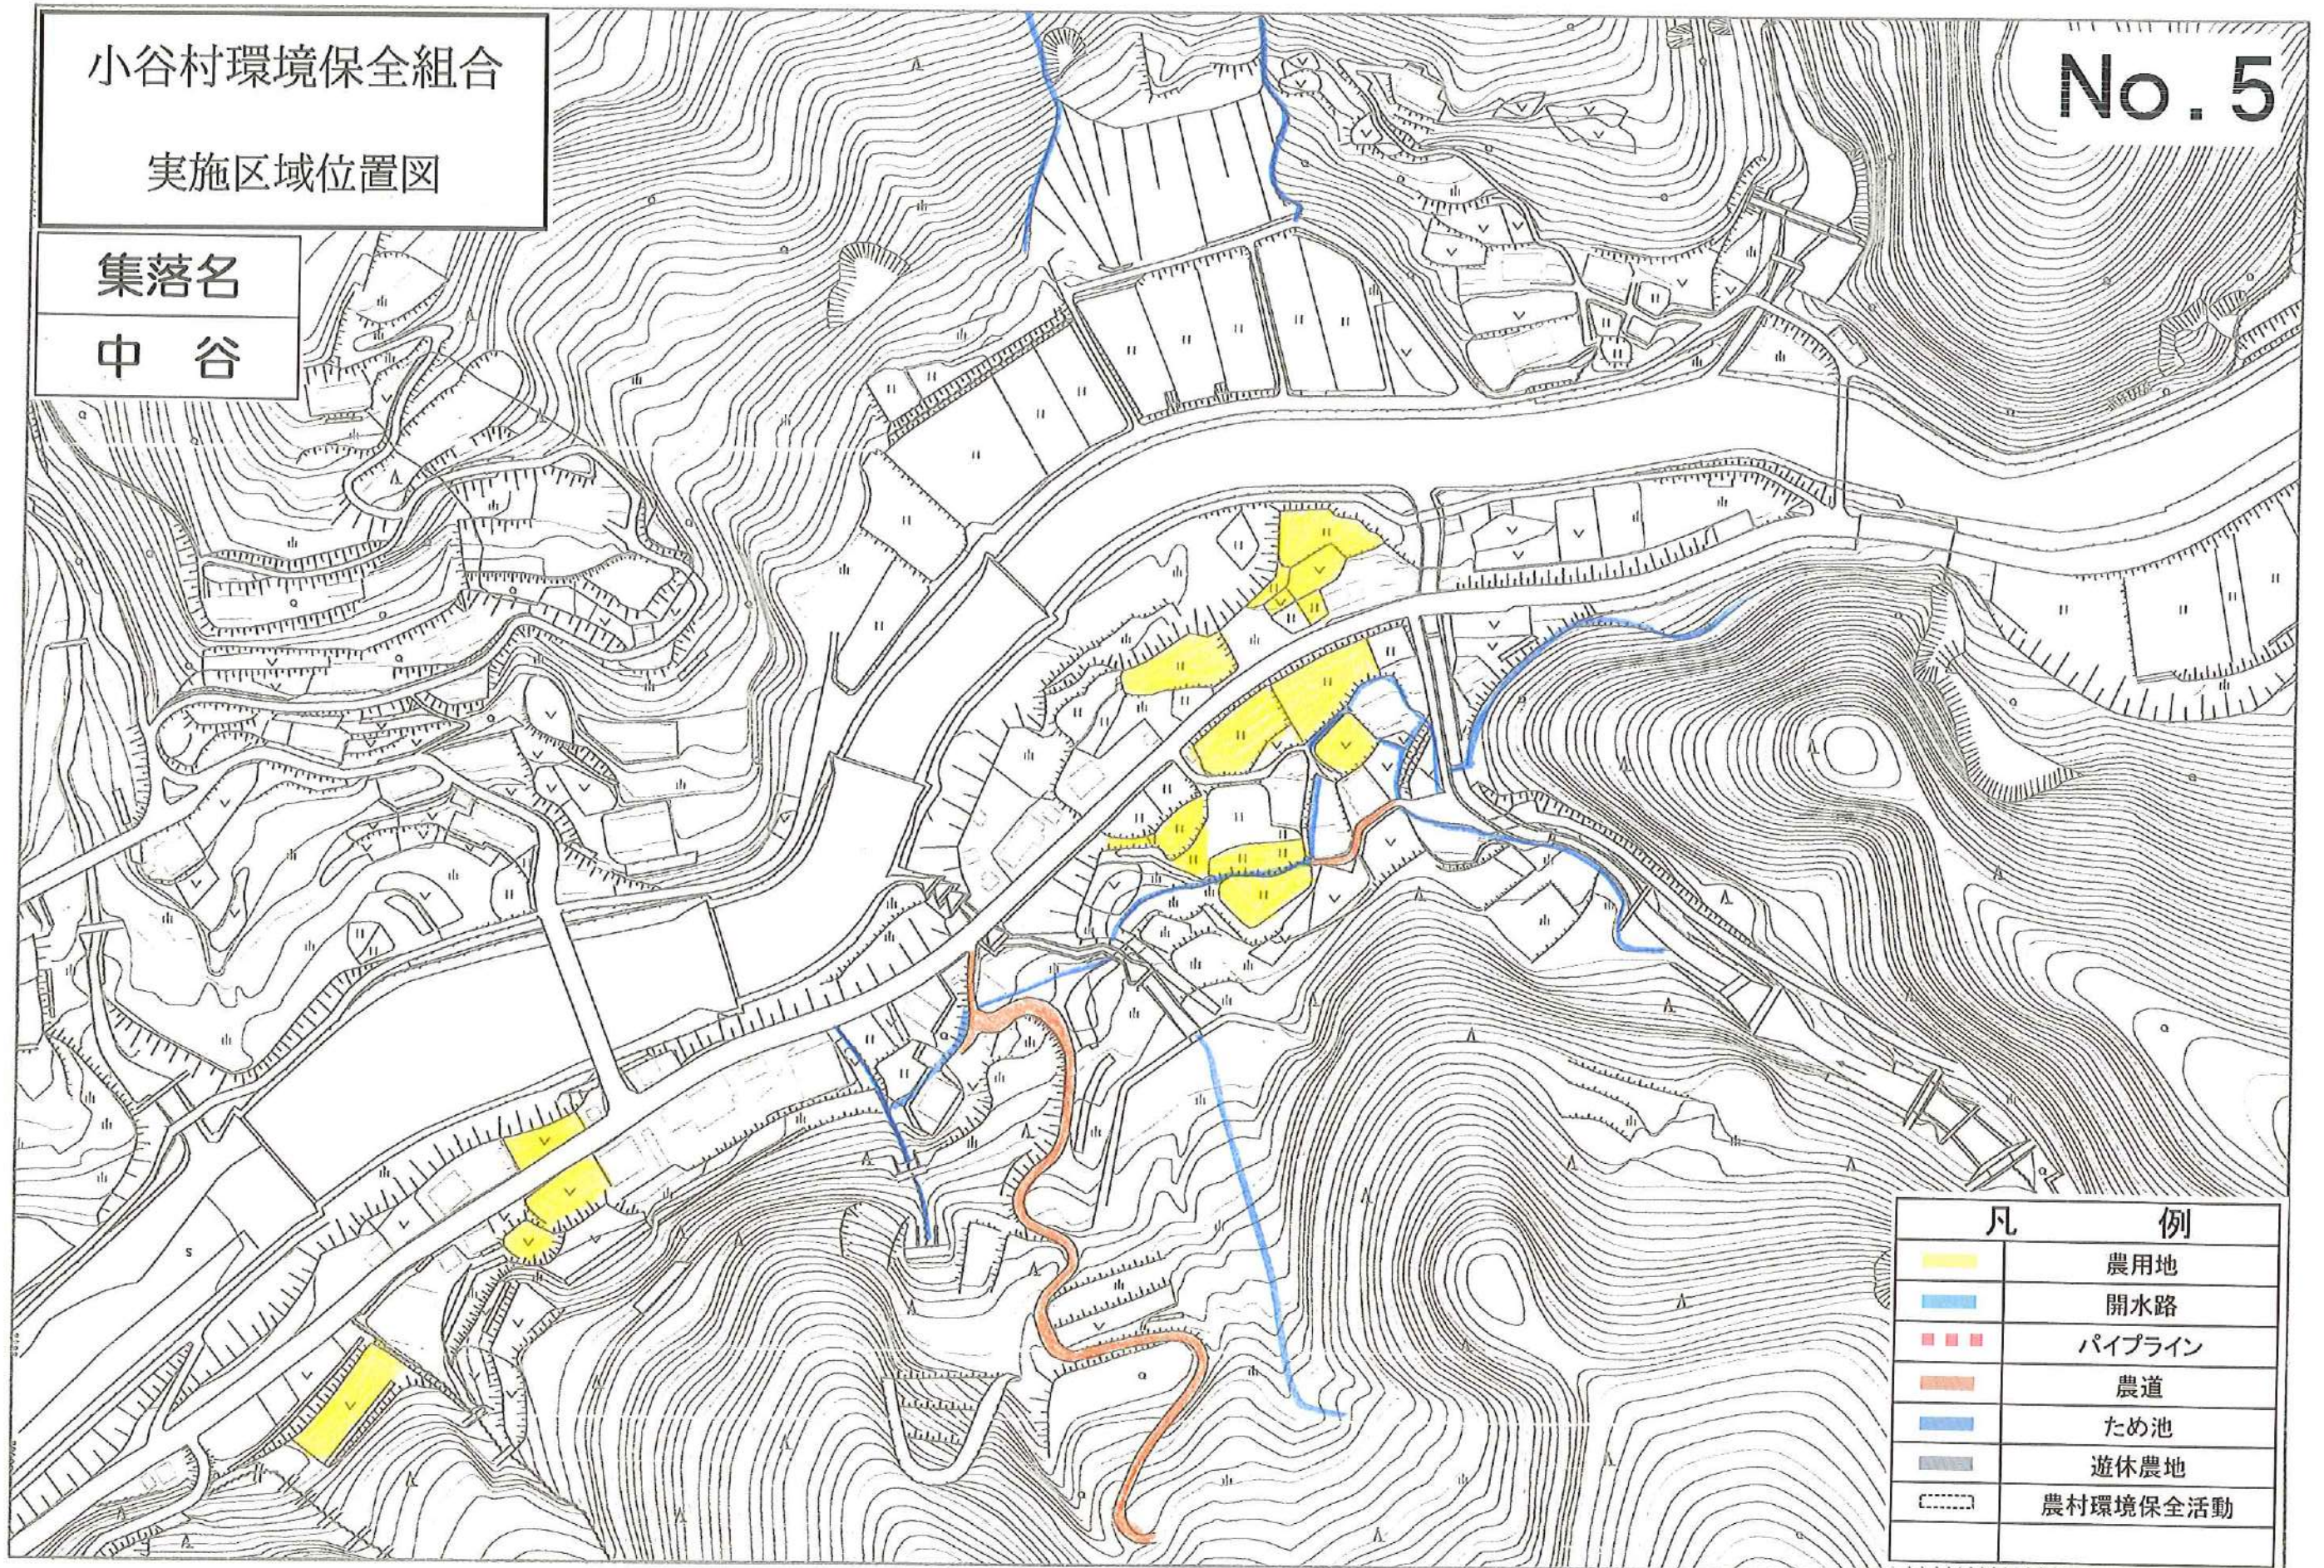

凡 例	
	農用地
	開水路
	パイプライン
	農道
	ため池
	遊休農地
	農村環境保全活動

0 200m
1:2,500


小谷村環境保全組合

実施区域位置図

集落名

中 谷

No. 6

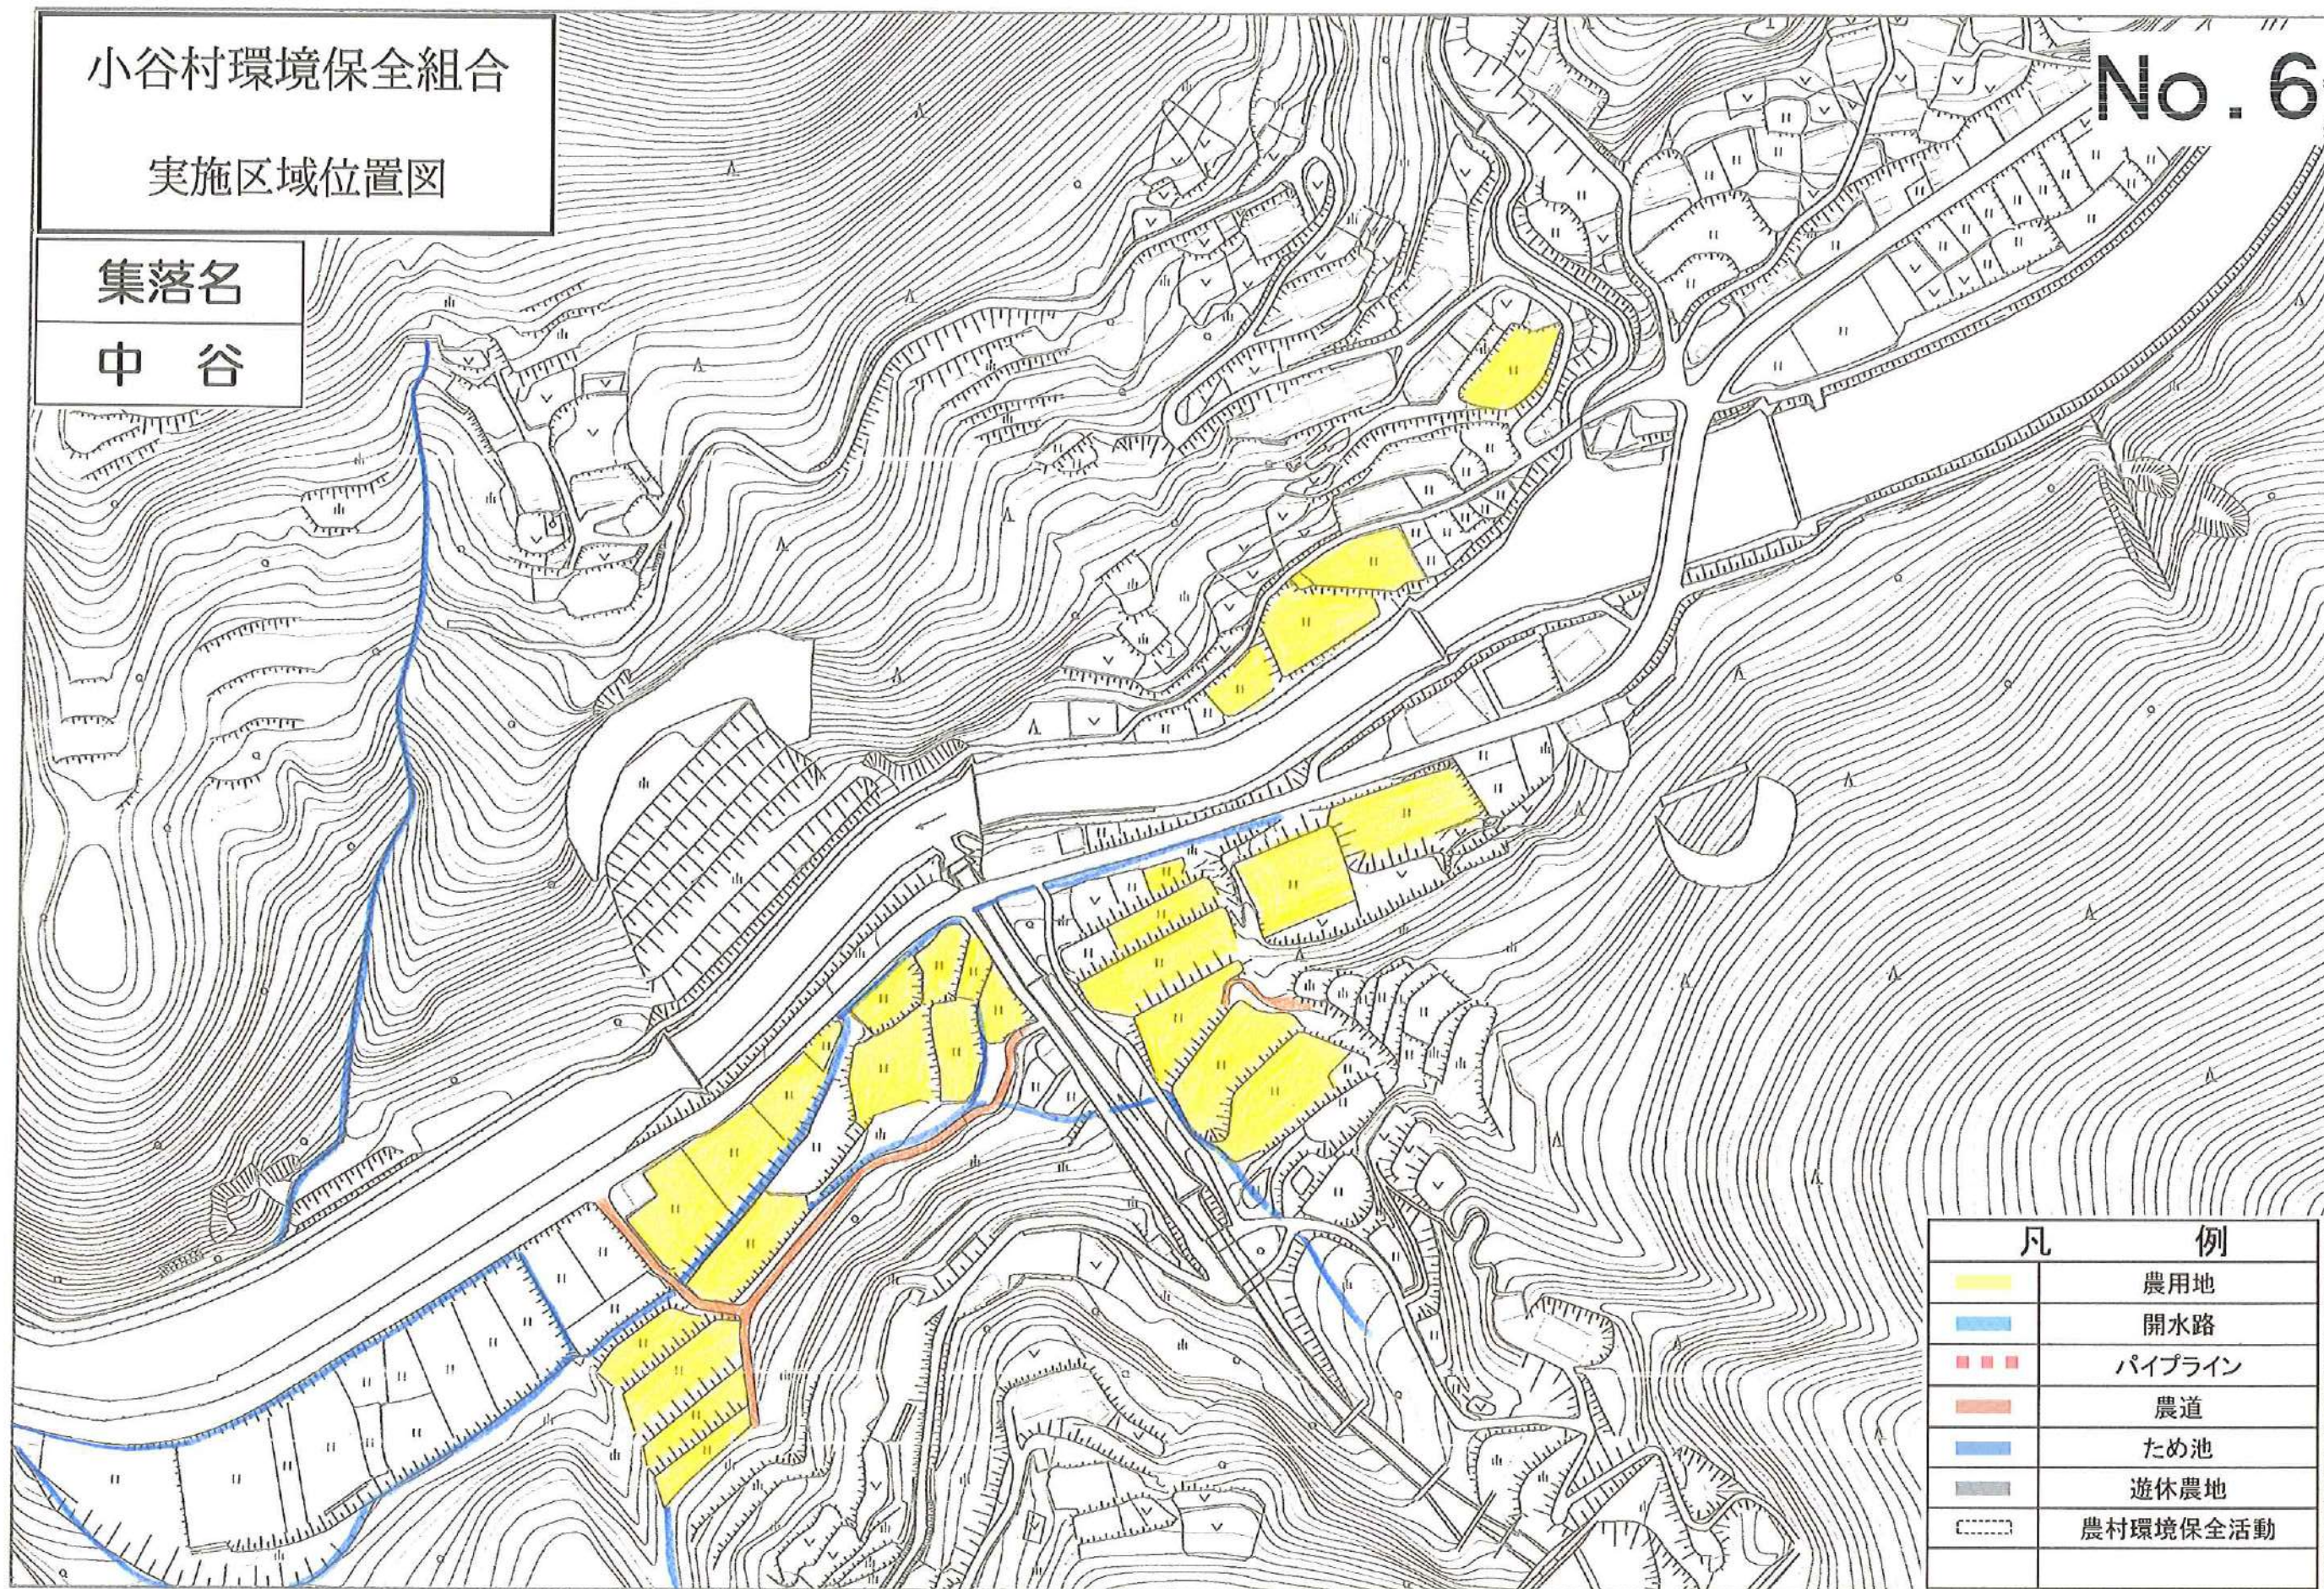

凡	例
	農用地
	開水路
	パイプライン
	農道
	ため池
	遊休農地
	農村環境保全活動

0 200m
1:2,500


No. 7

小谷村環境保全組合

実施区域位置図

集落名

中 谷

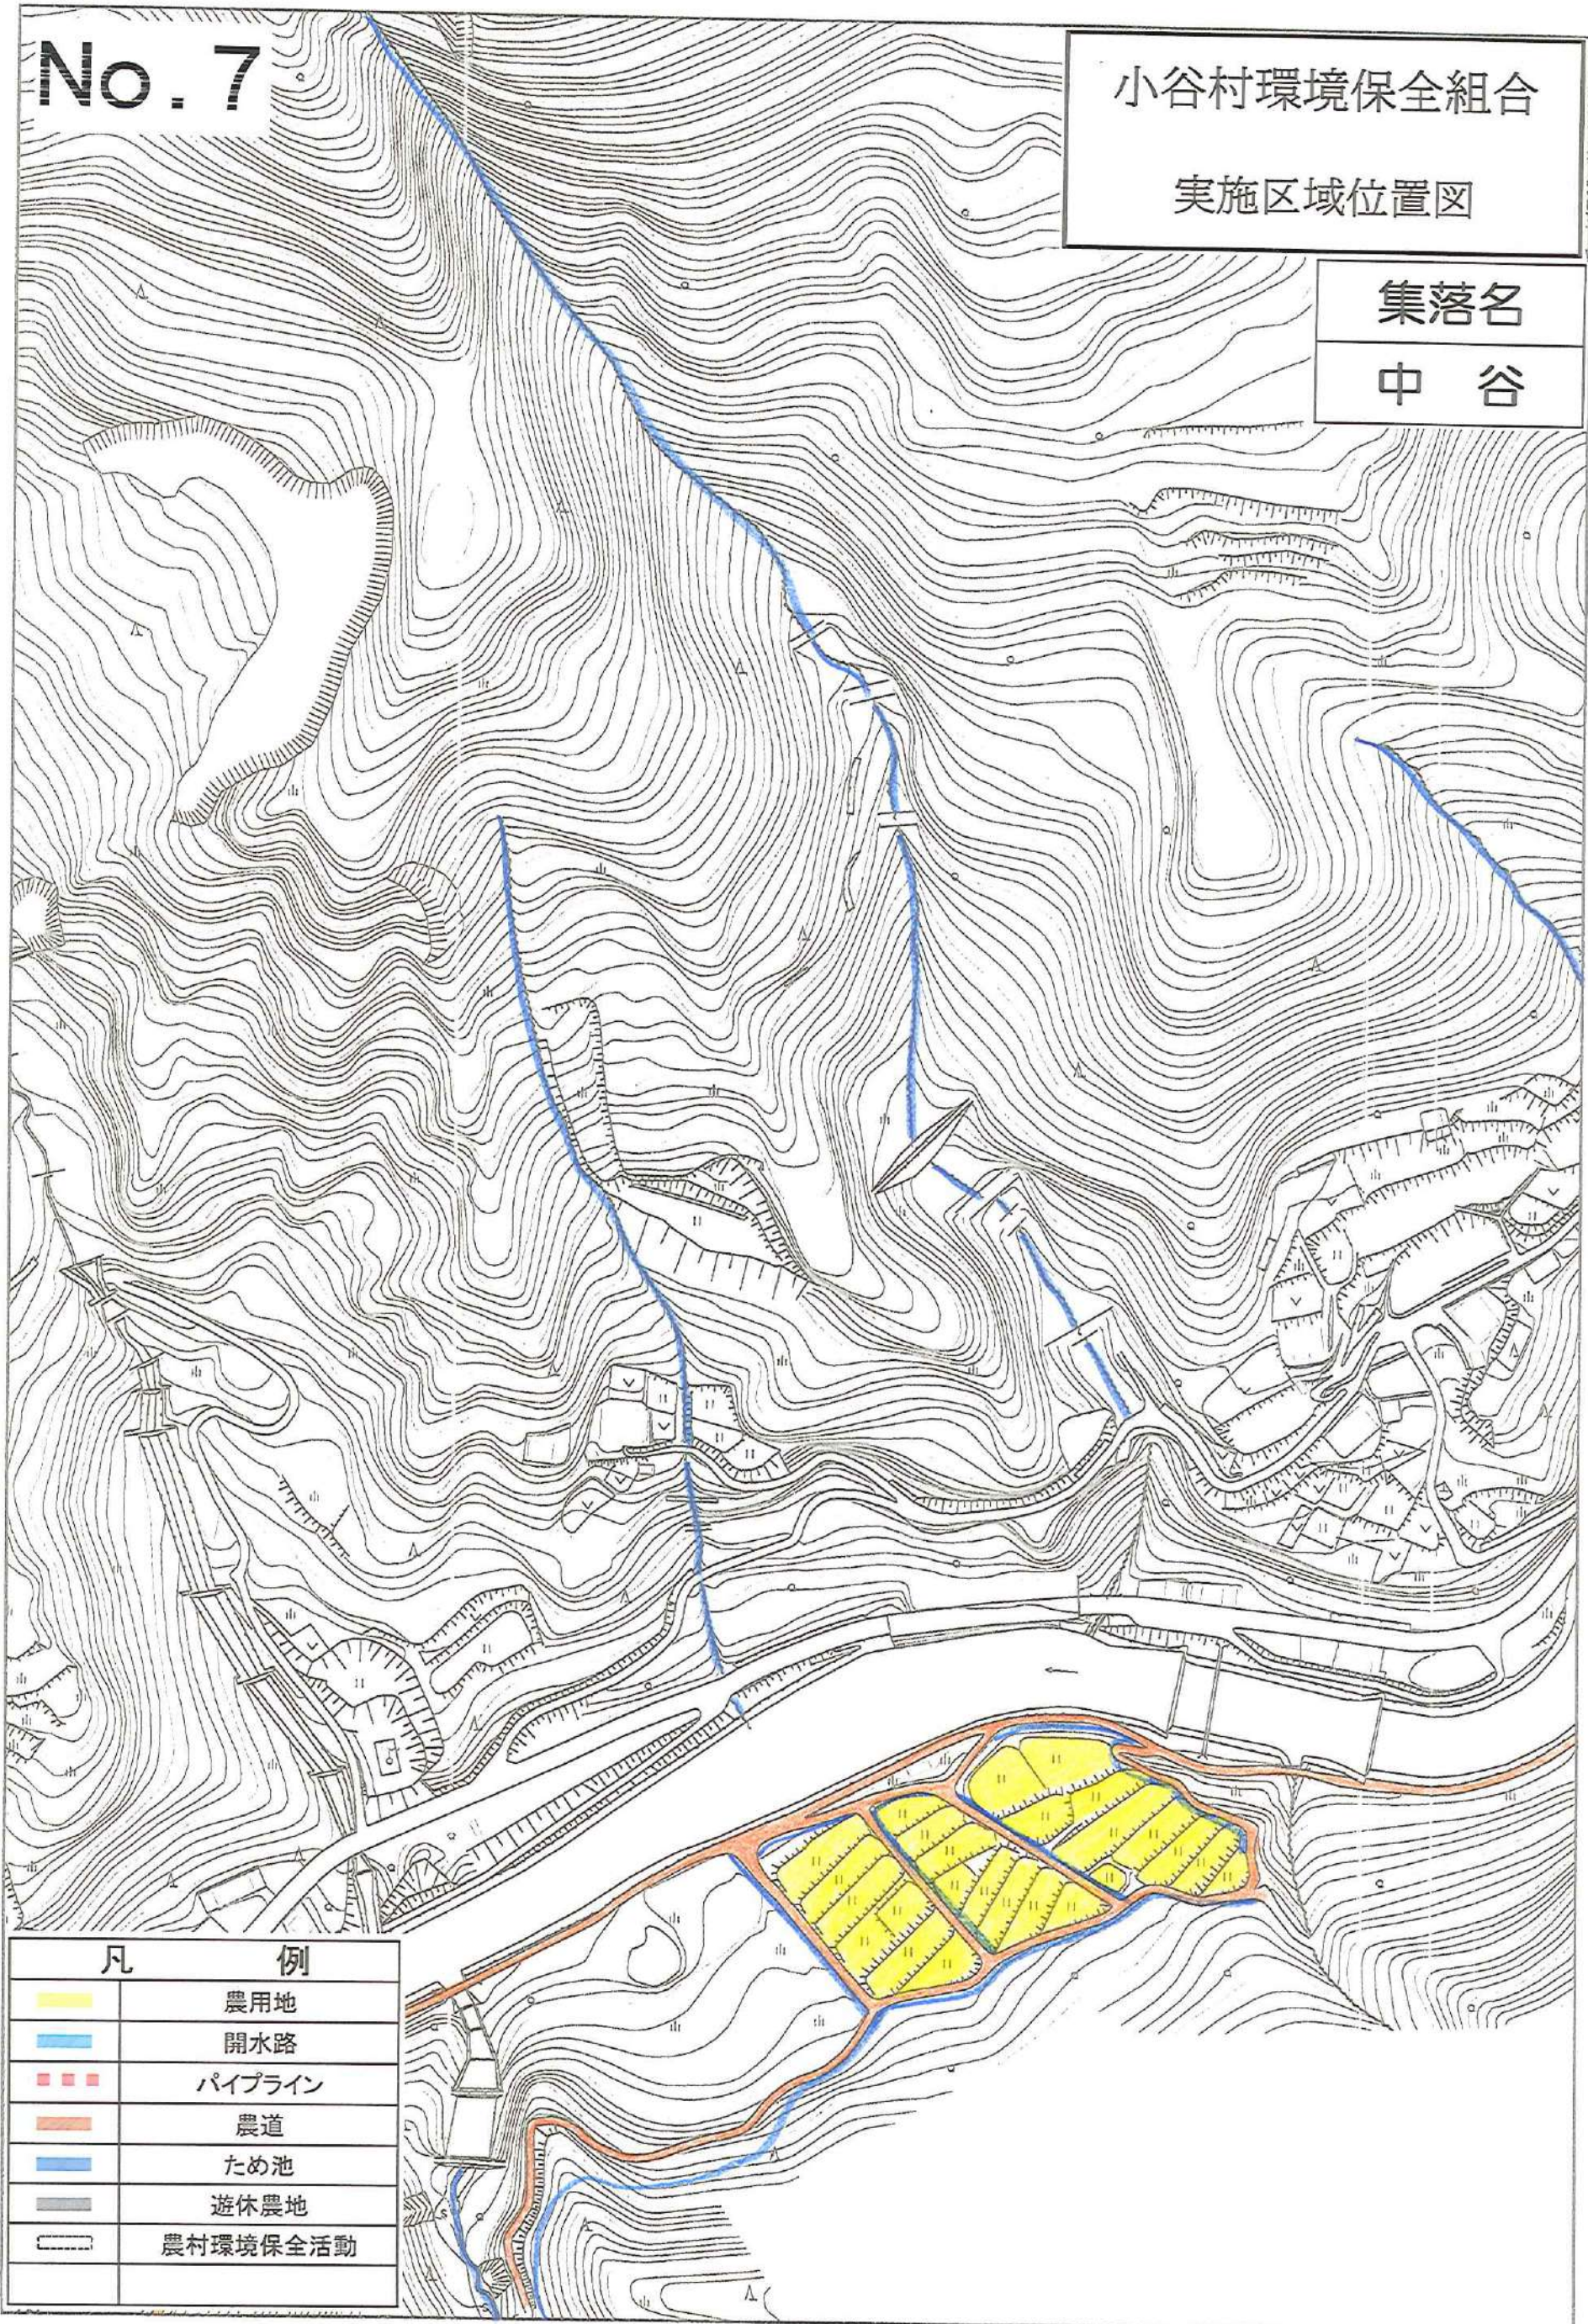

凡 例

	農用地
	開水路
	パイプライン
	農道
	ため池
	遊休農地
	農村環境保全活動

0 100m
1:2,500


No. 1

小谷村環境保全組合

実施区域位置図

集落名

白 乗

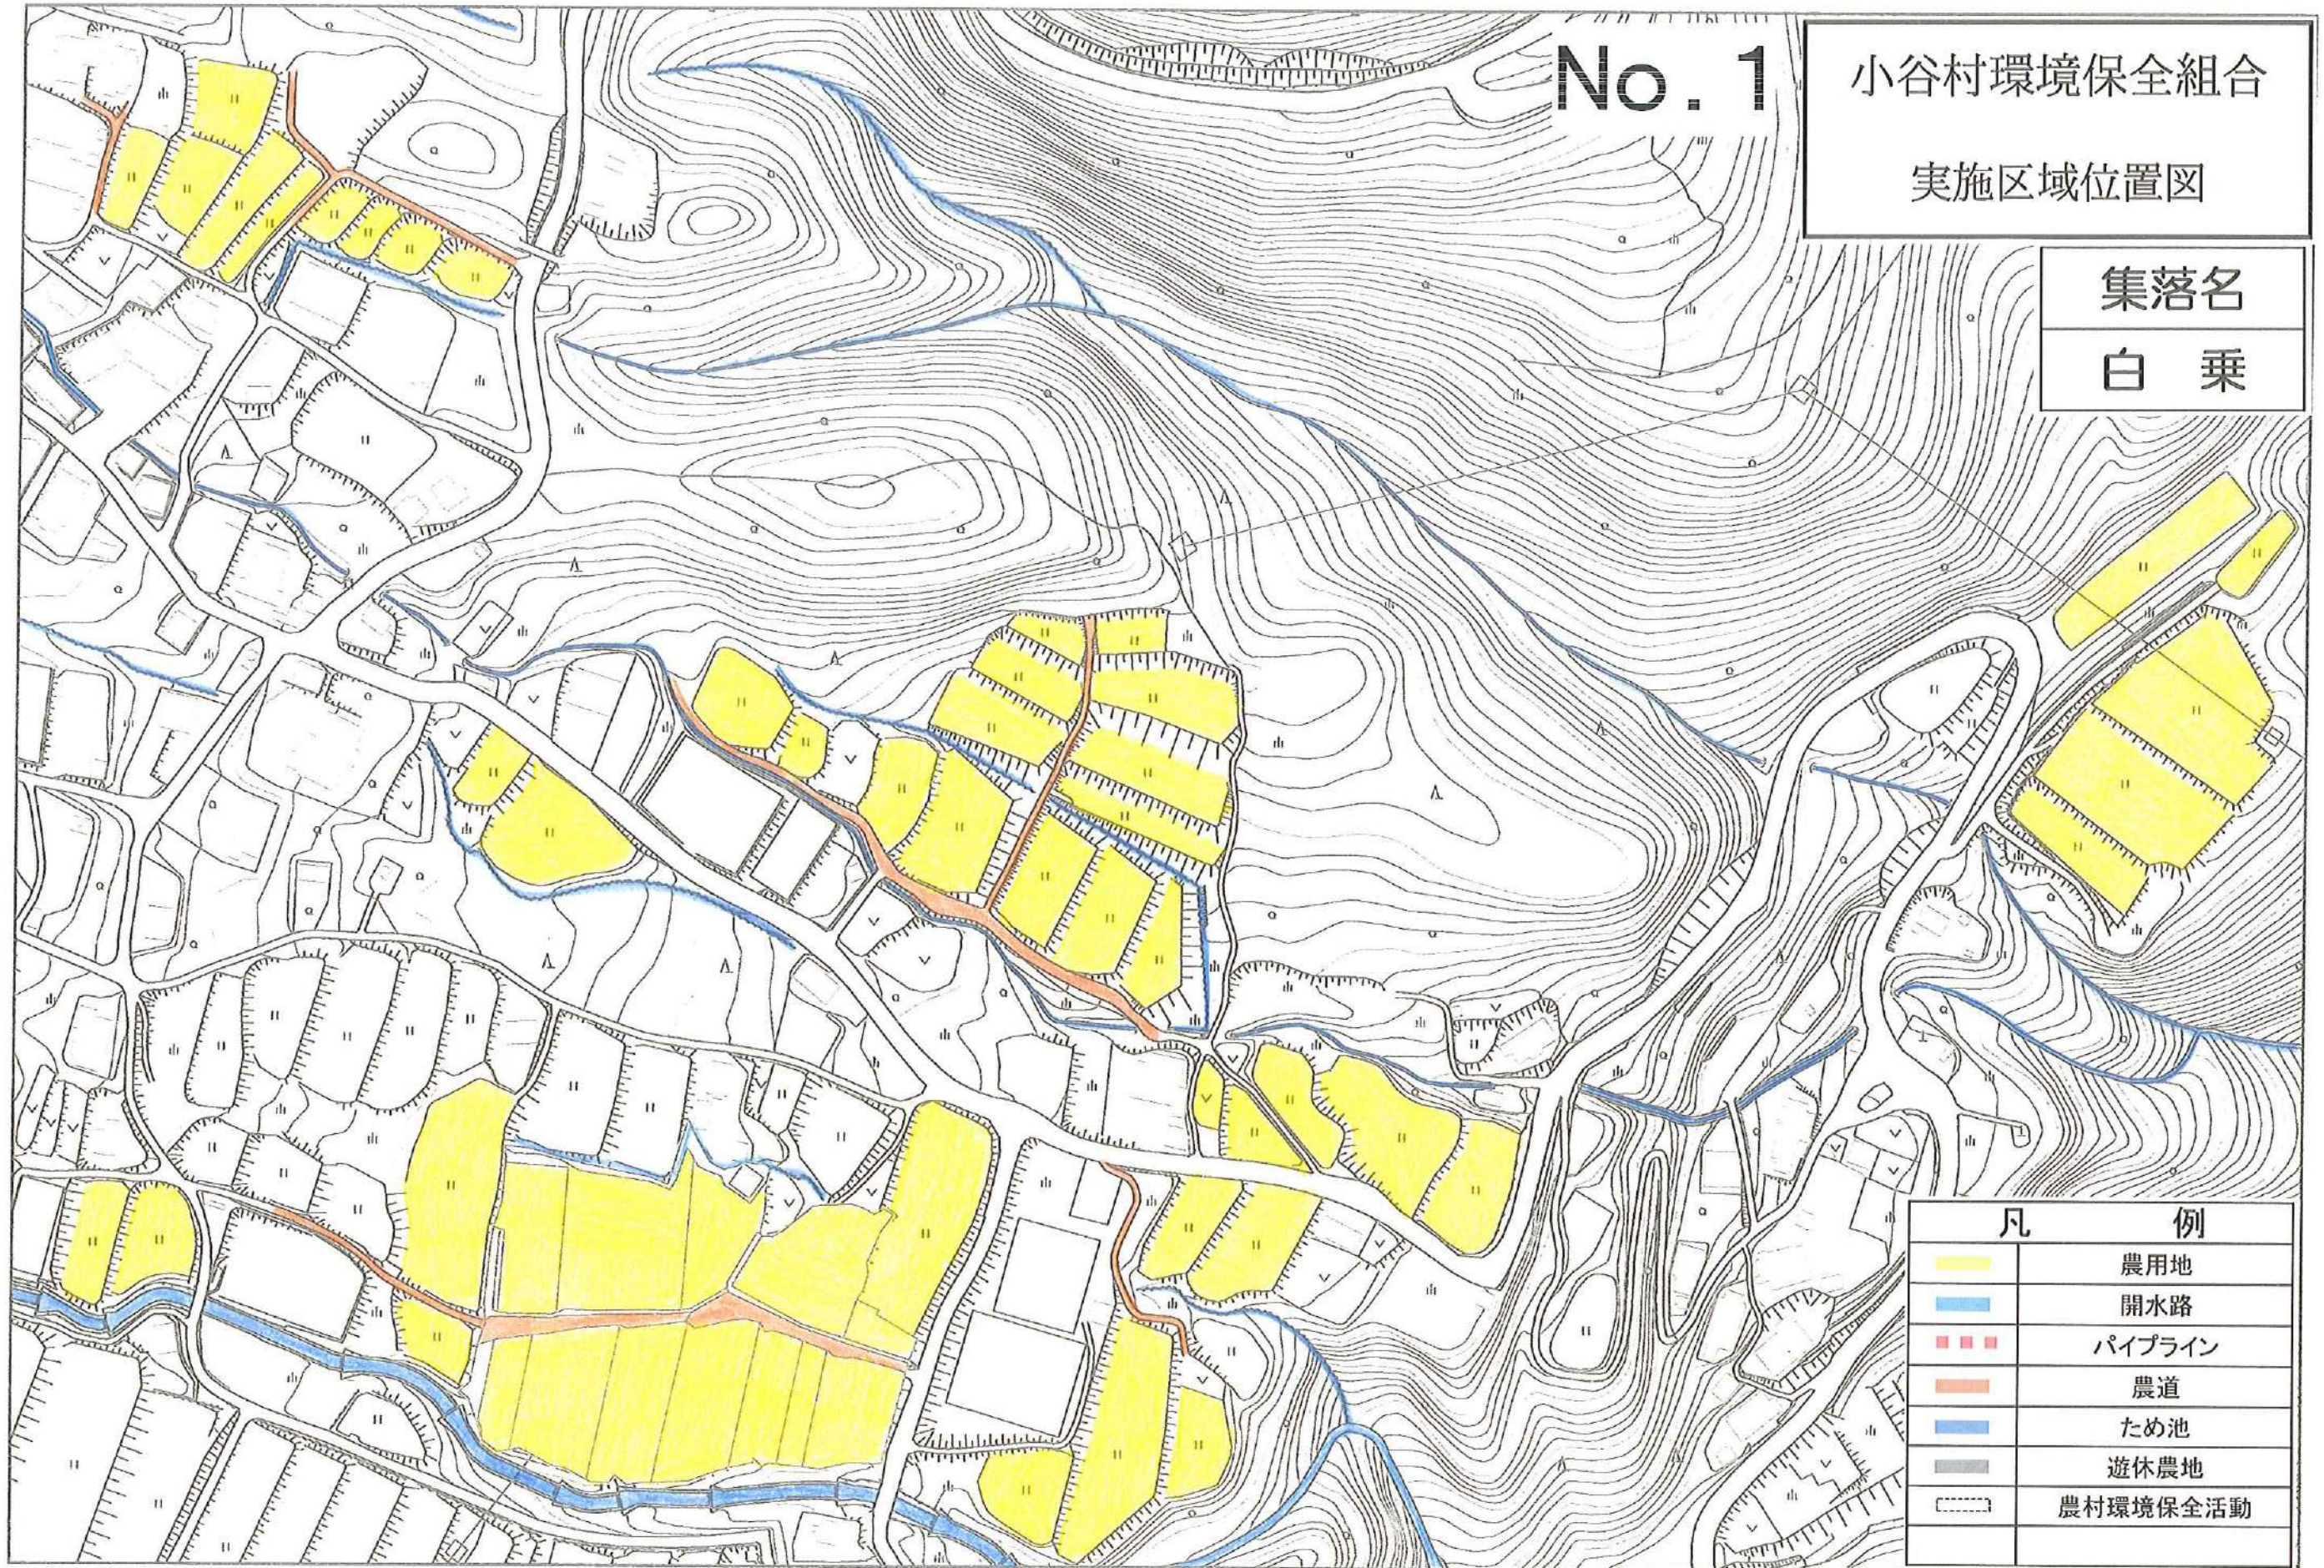

0 200m
1:2,500


No. 2

小谷村環境保全組合

実施区域位置図

集落名

白 乗

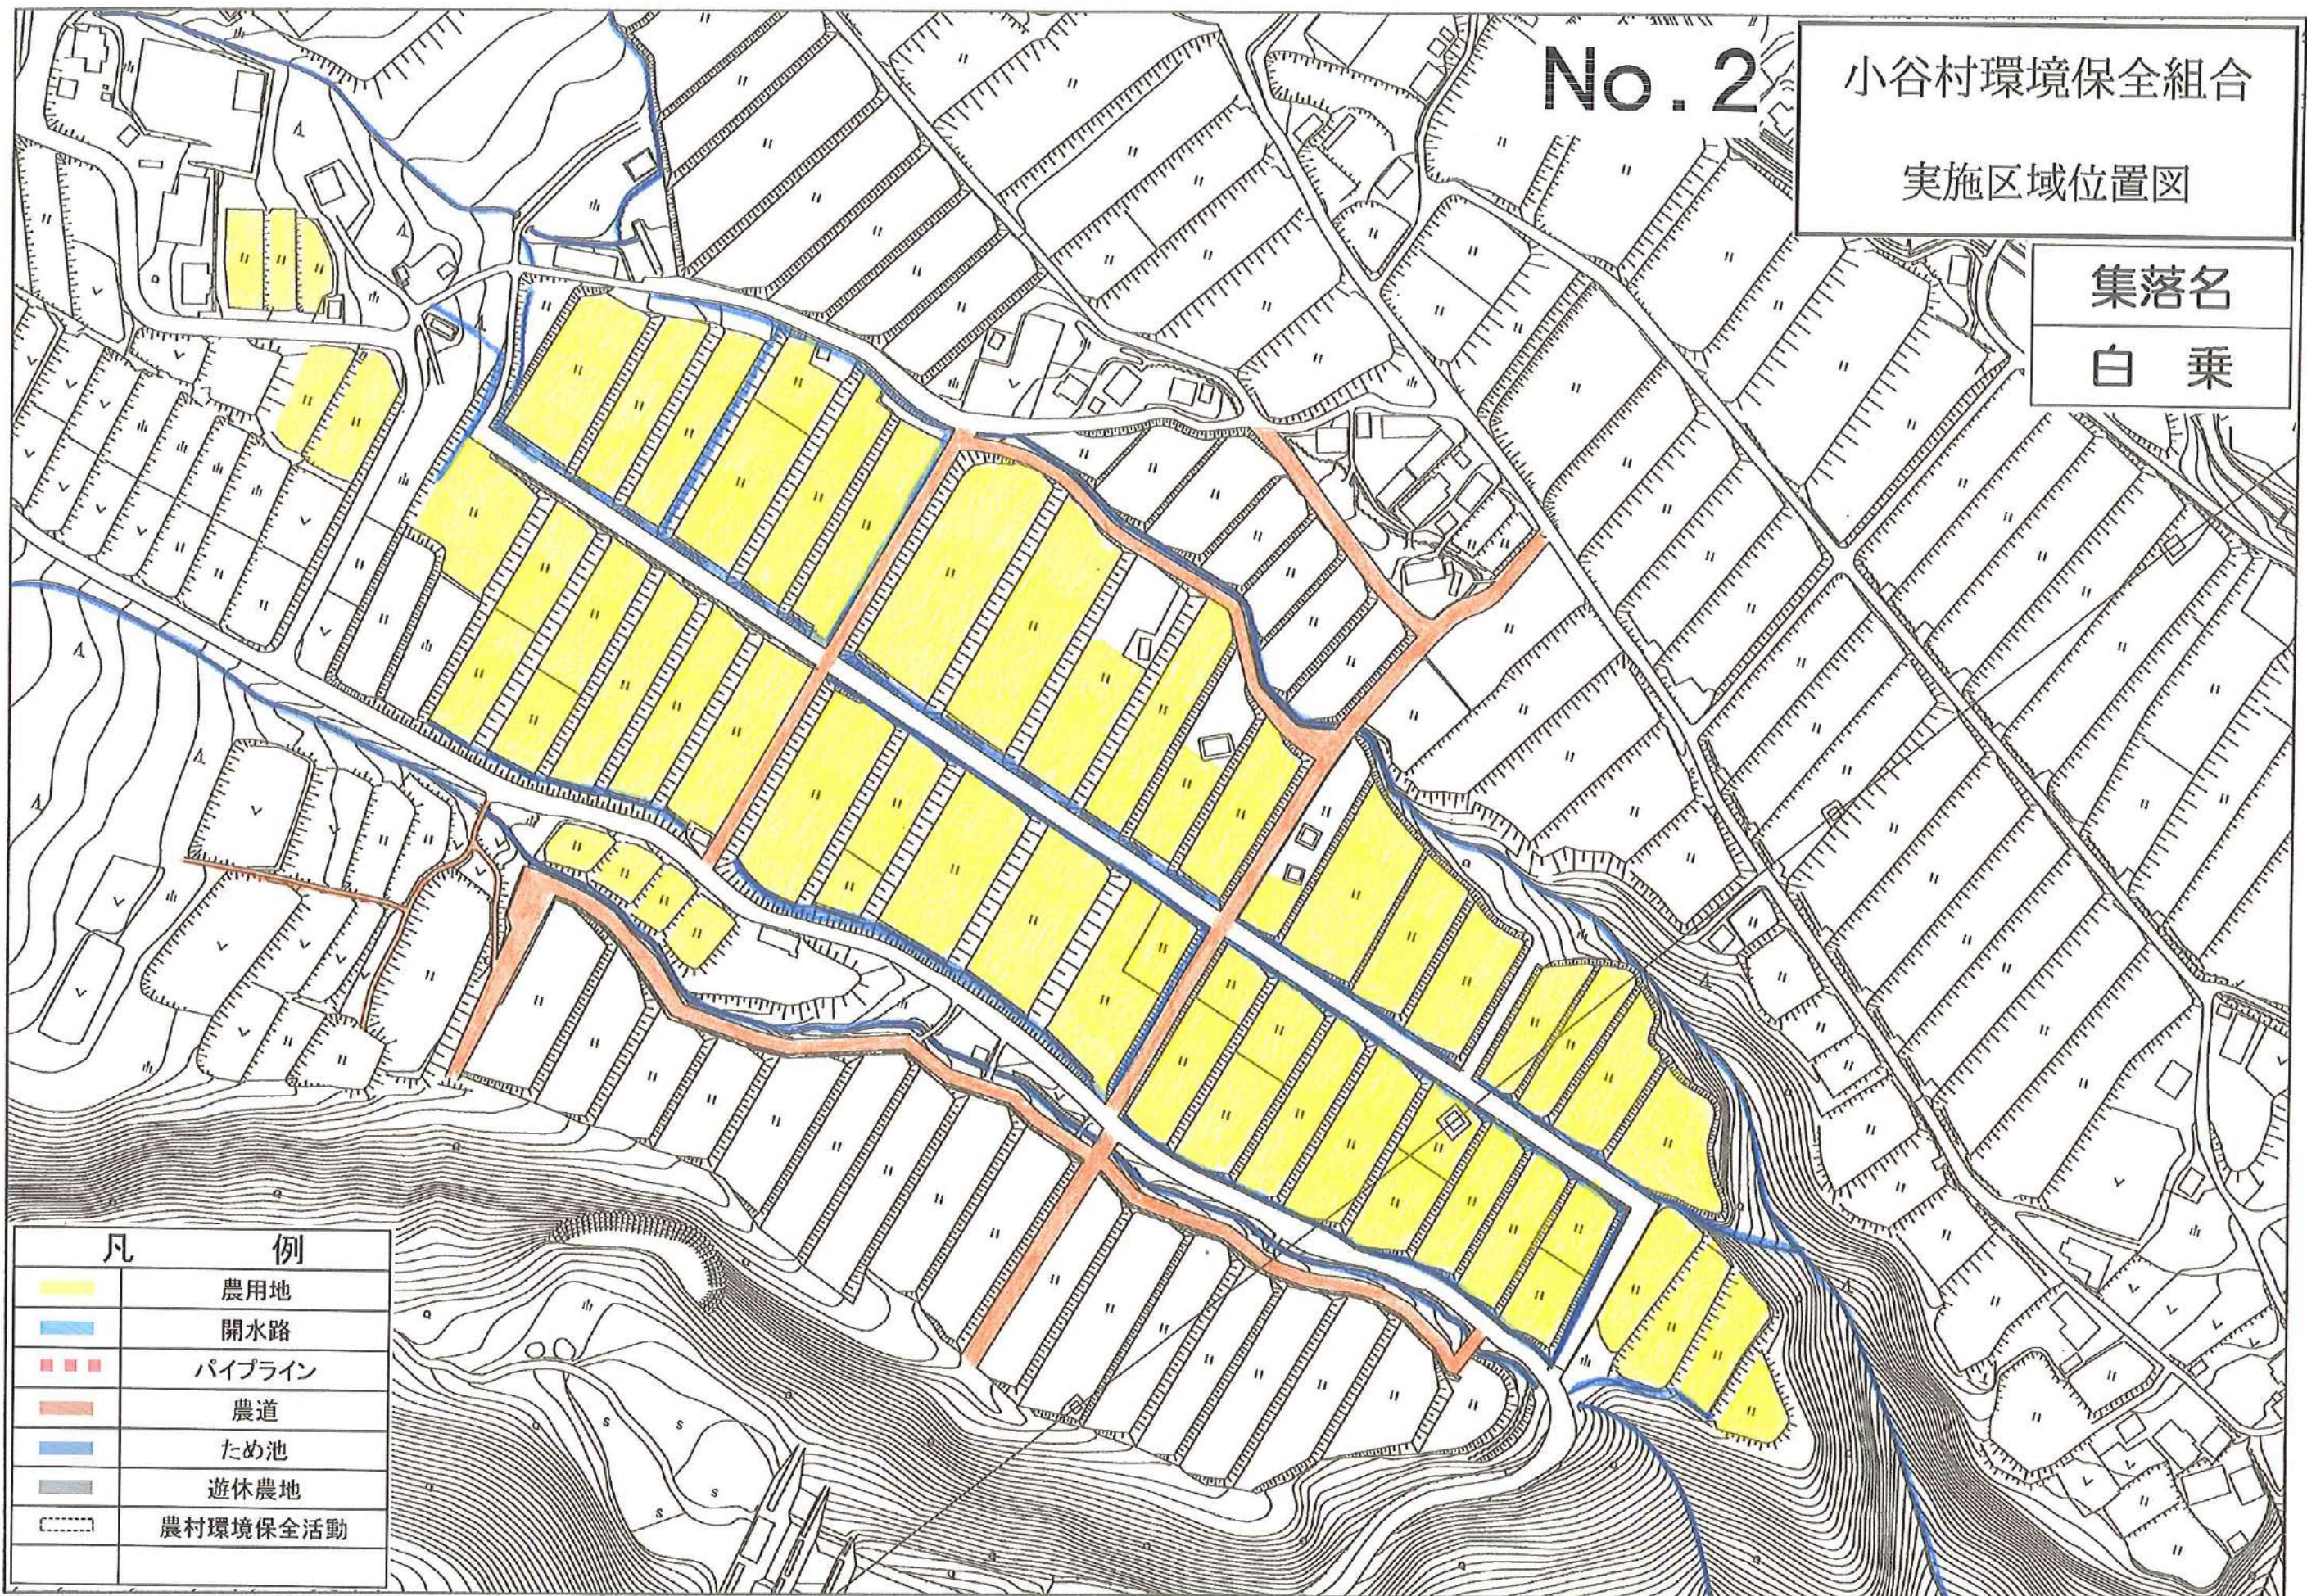


No. 3

小谷村環境保全組合

実施区域位置図

集落名

白 乗

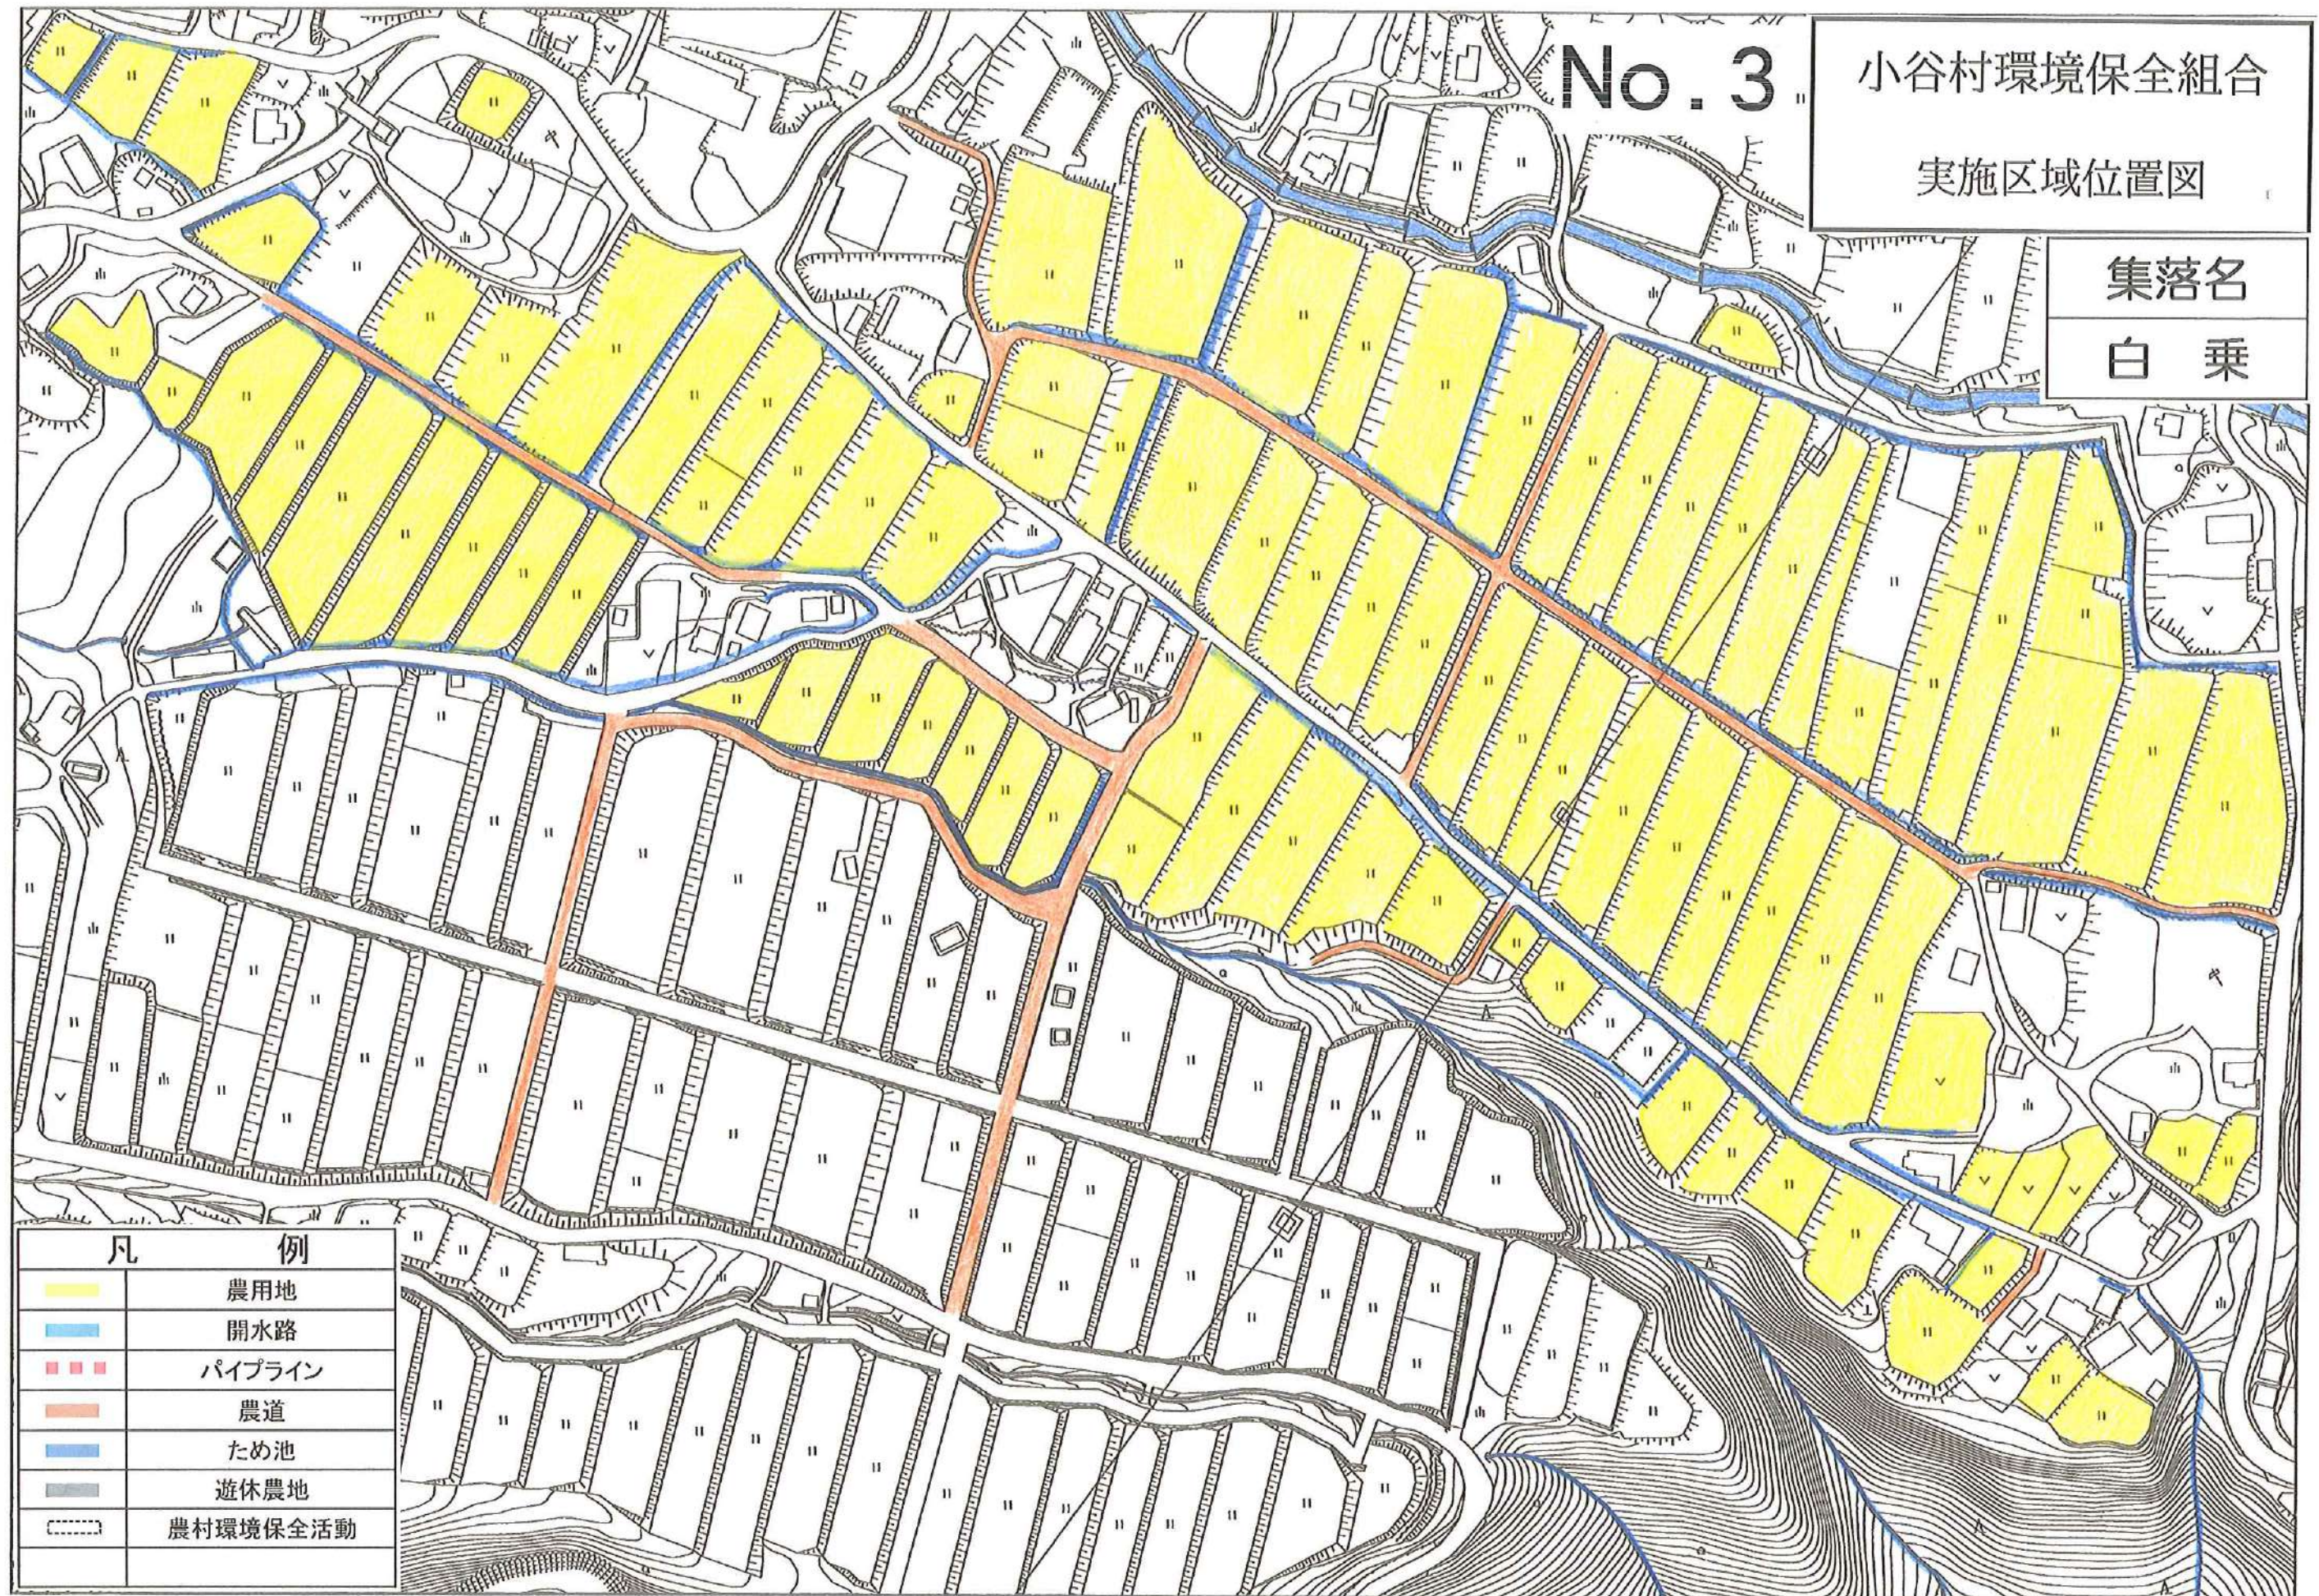


No. 4

小谷村環境保全組合

実施区域位置図

集落名

白 乗

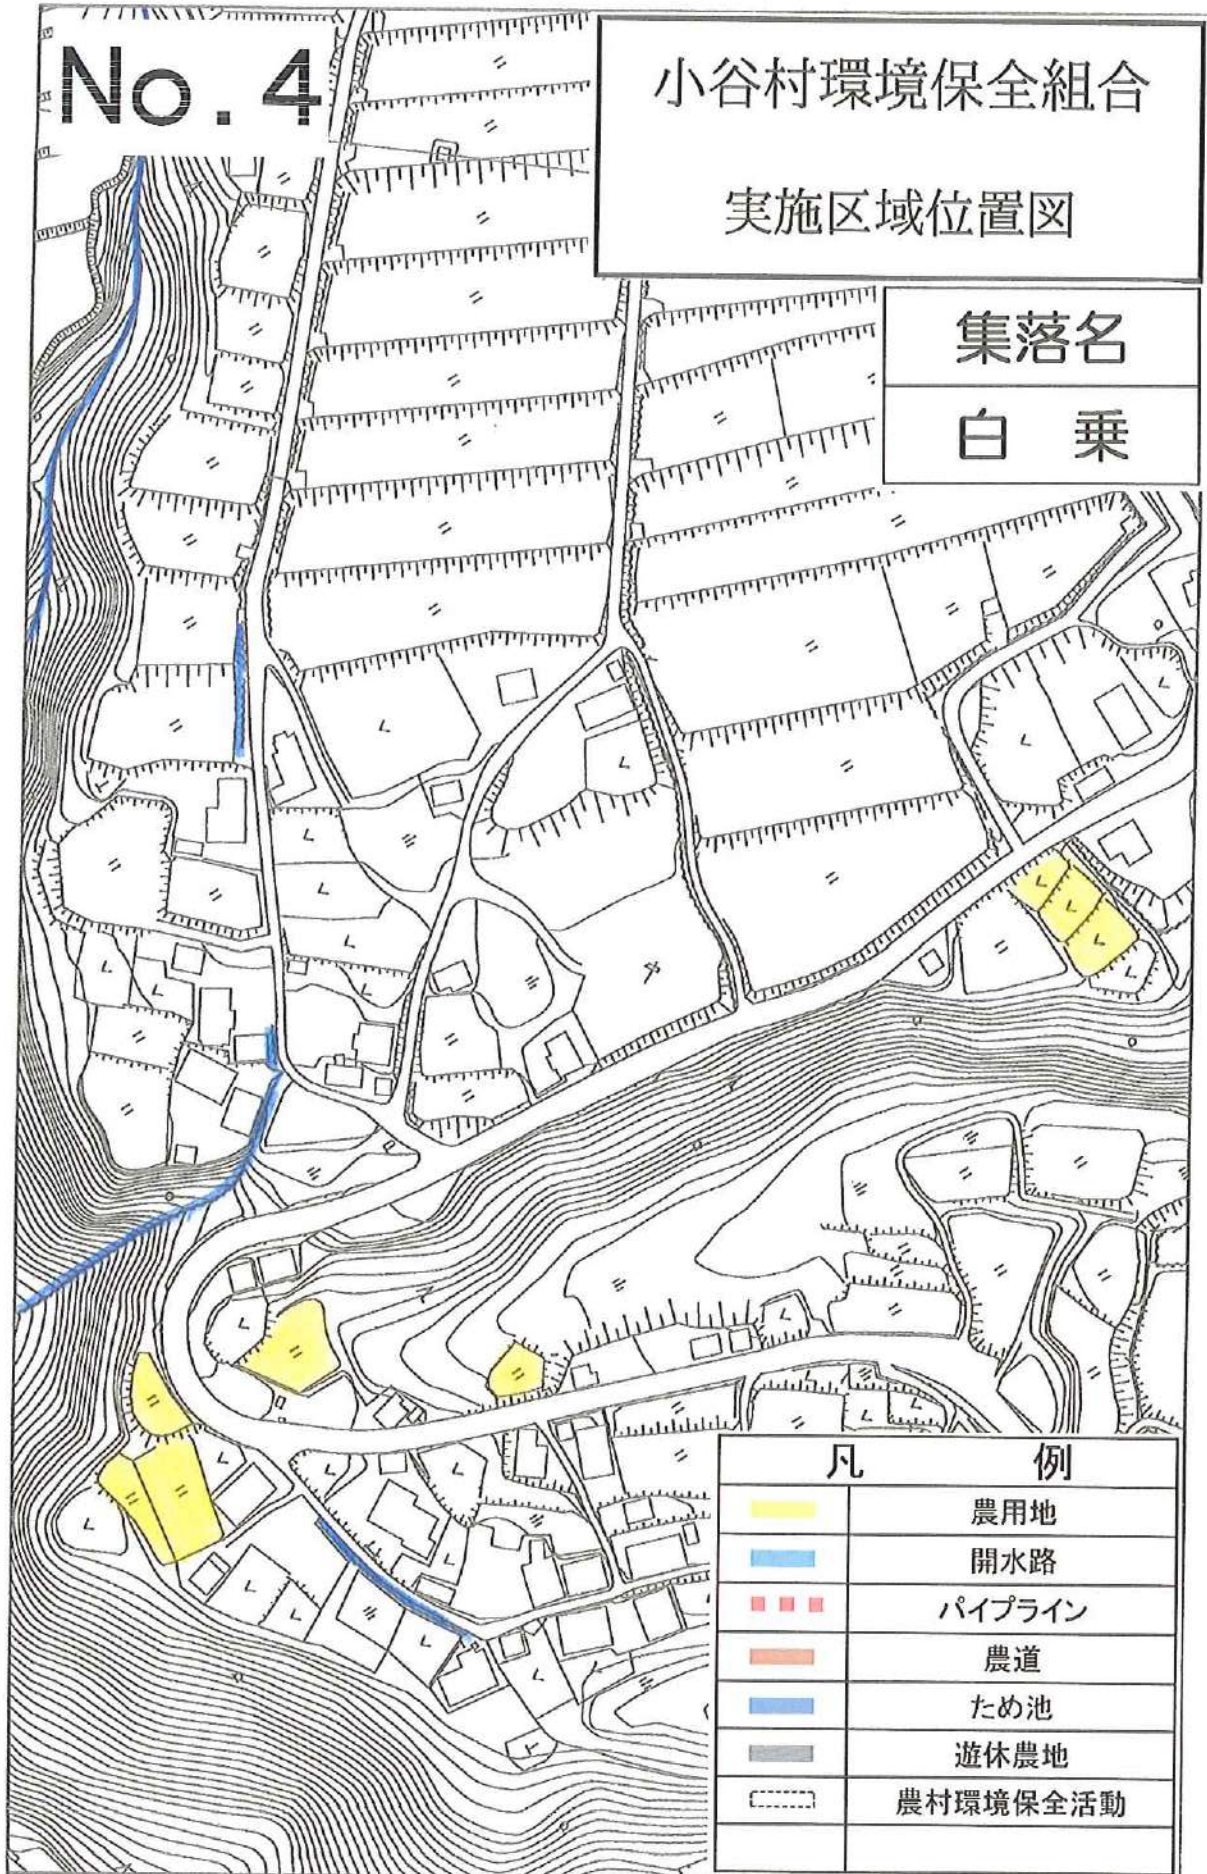


0 100m

1:2,500

小谷村環境保全組合
実施区域位置図

No. 5

集落名
白 乗

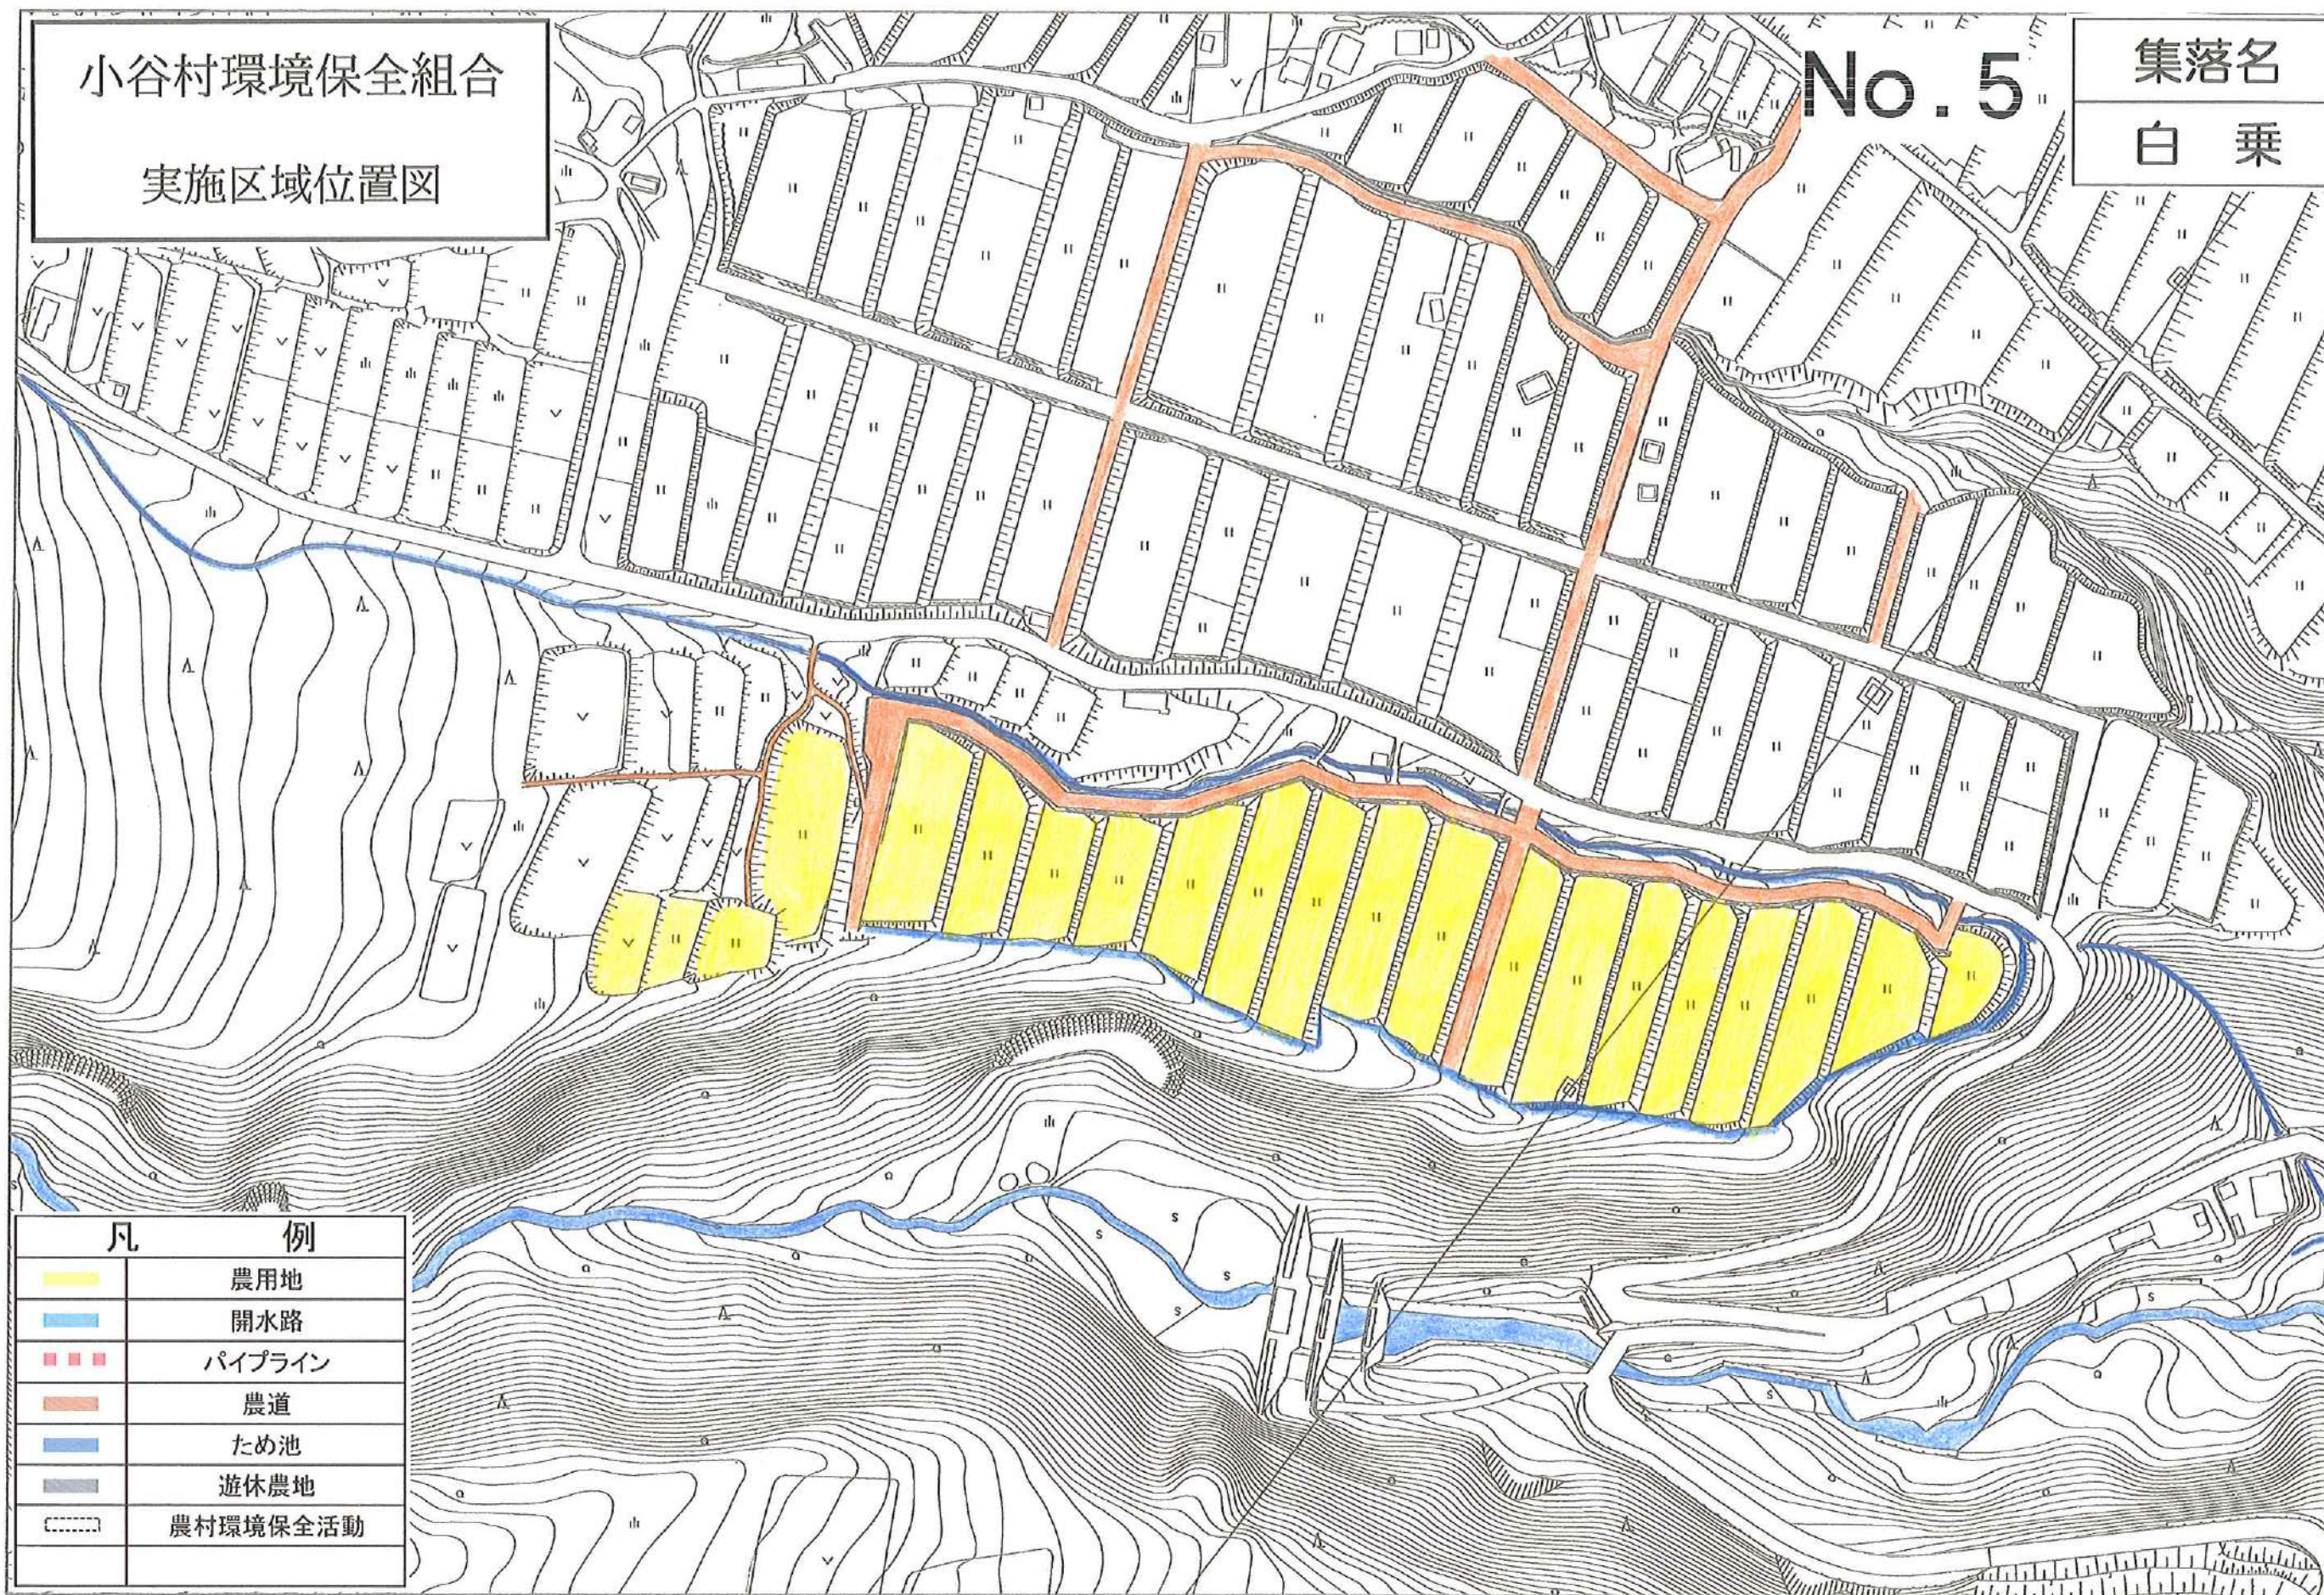

小谷村環境保全組合

実施区域位置図

No. 6

集落名

白 乗

凡	例
	農用地
	開水路
	パイプライン
	農道
	ため池
	遊休農地
	農村環境保全活動

0 100m
1:2 500

No. 7

小谷村環境保全組合
実施区域位置図

集落名

白 乗

凡	例
	農用地
	開水路
	パイプライン
	農道
	ため池
	遊休農地
	農村環境保全活動

0 100m
1:2,500